




façade sud

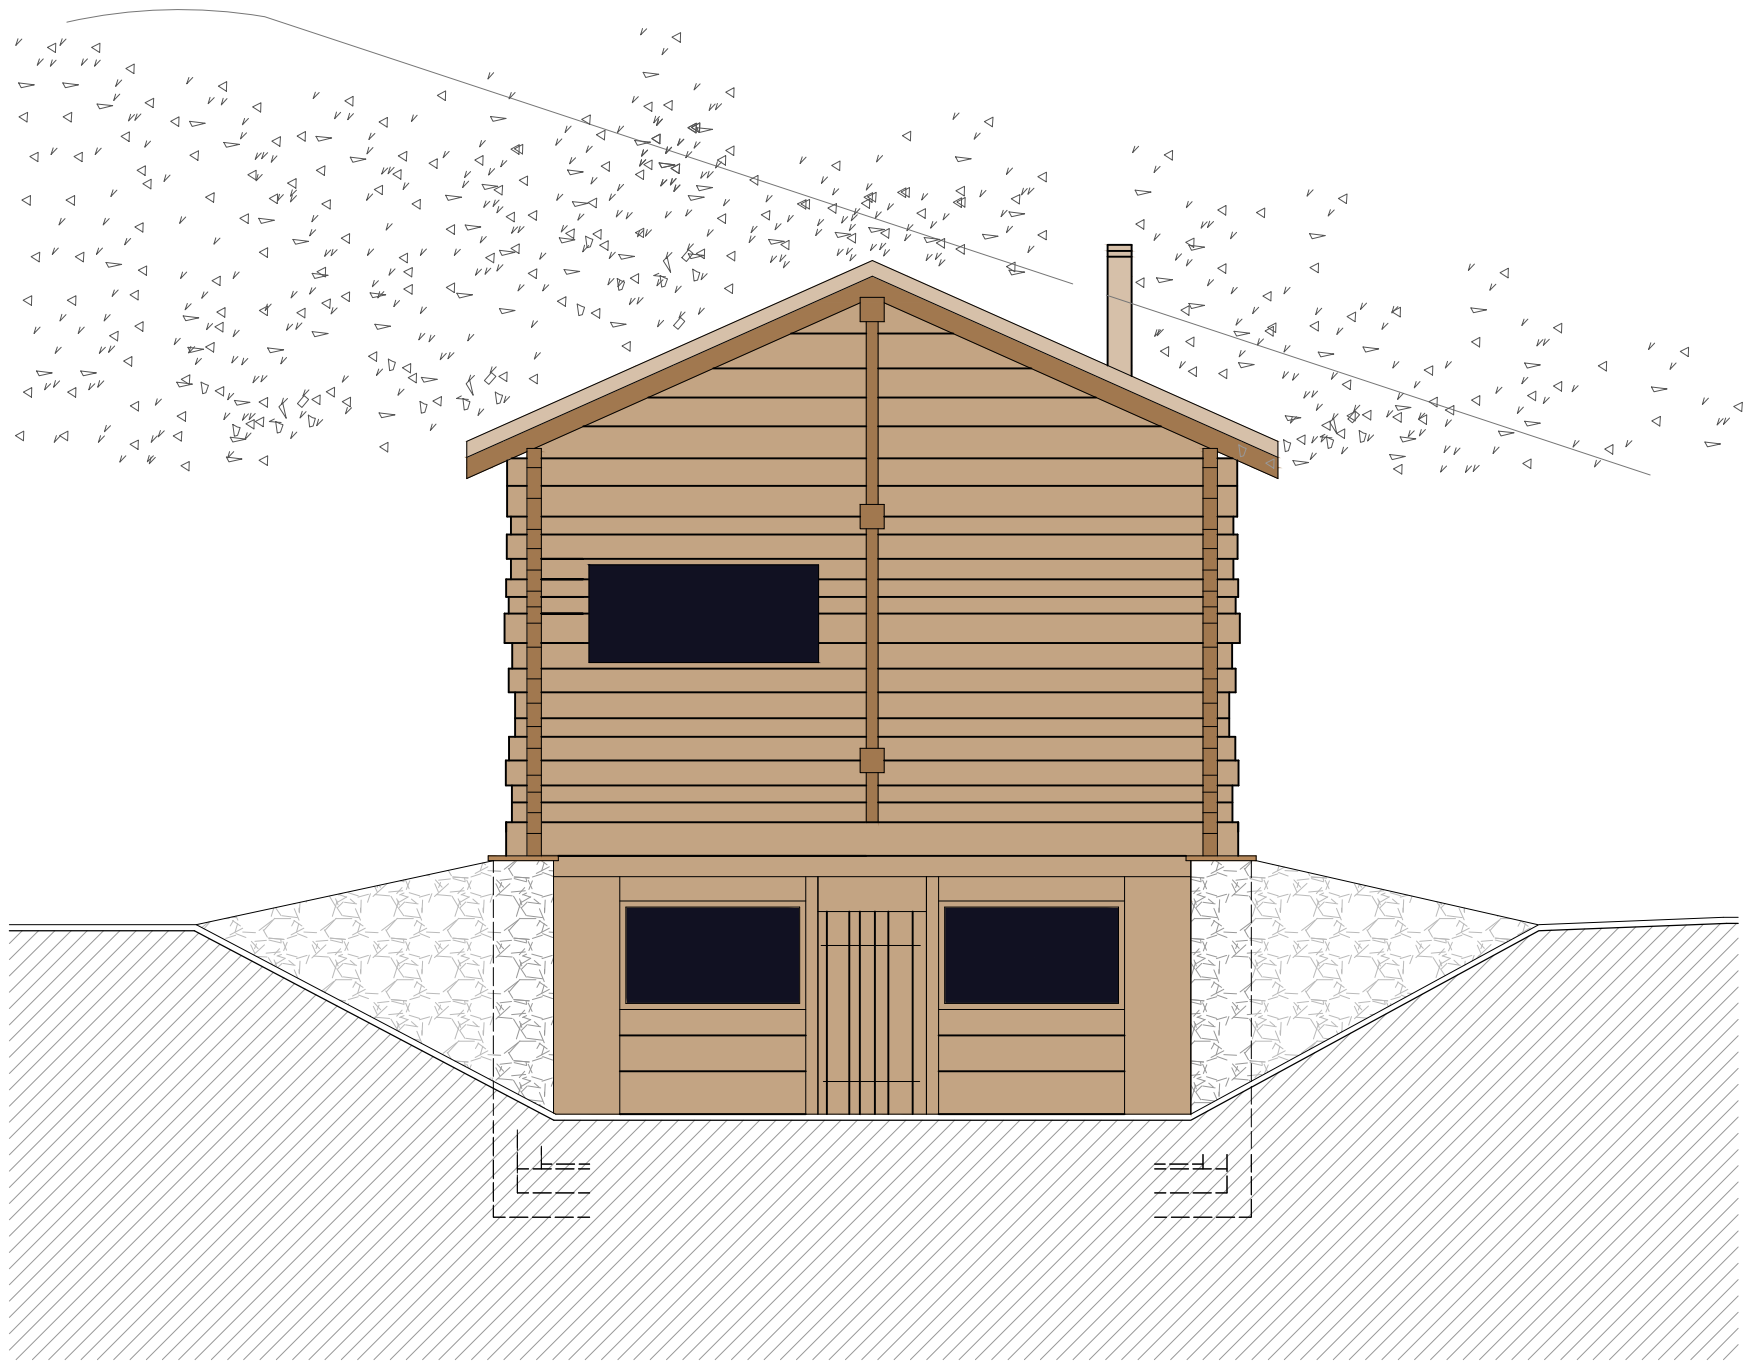

façade ouest

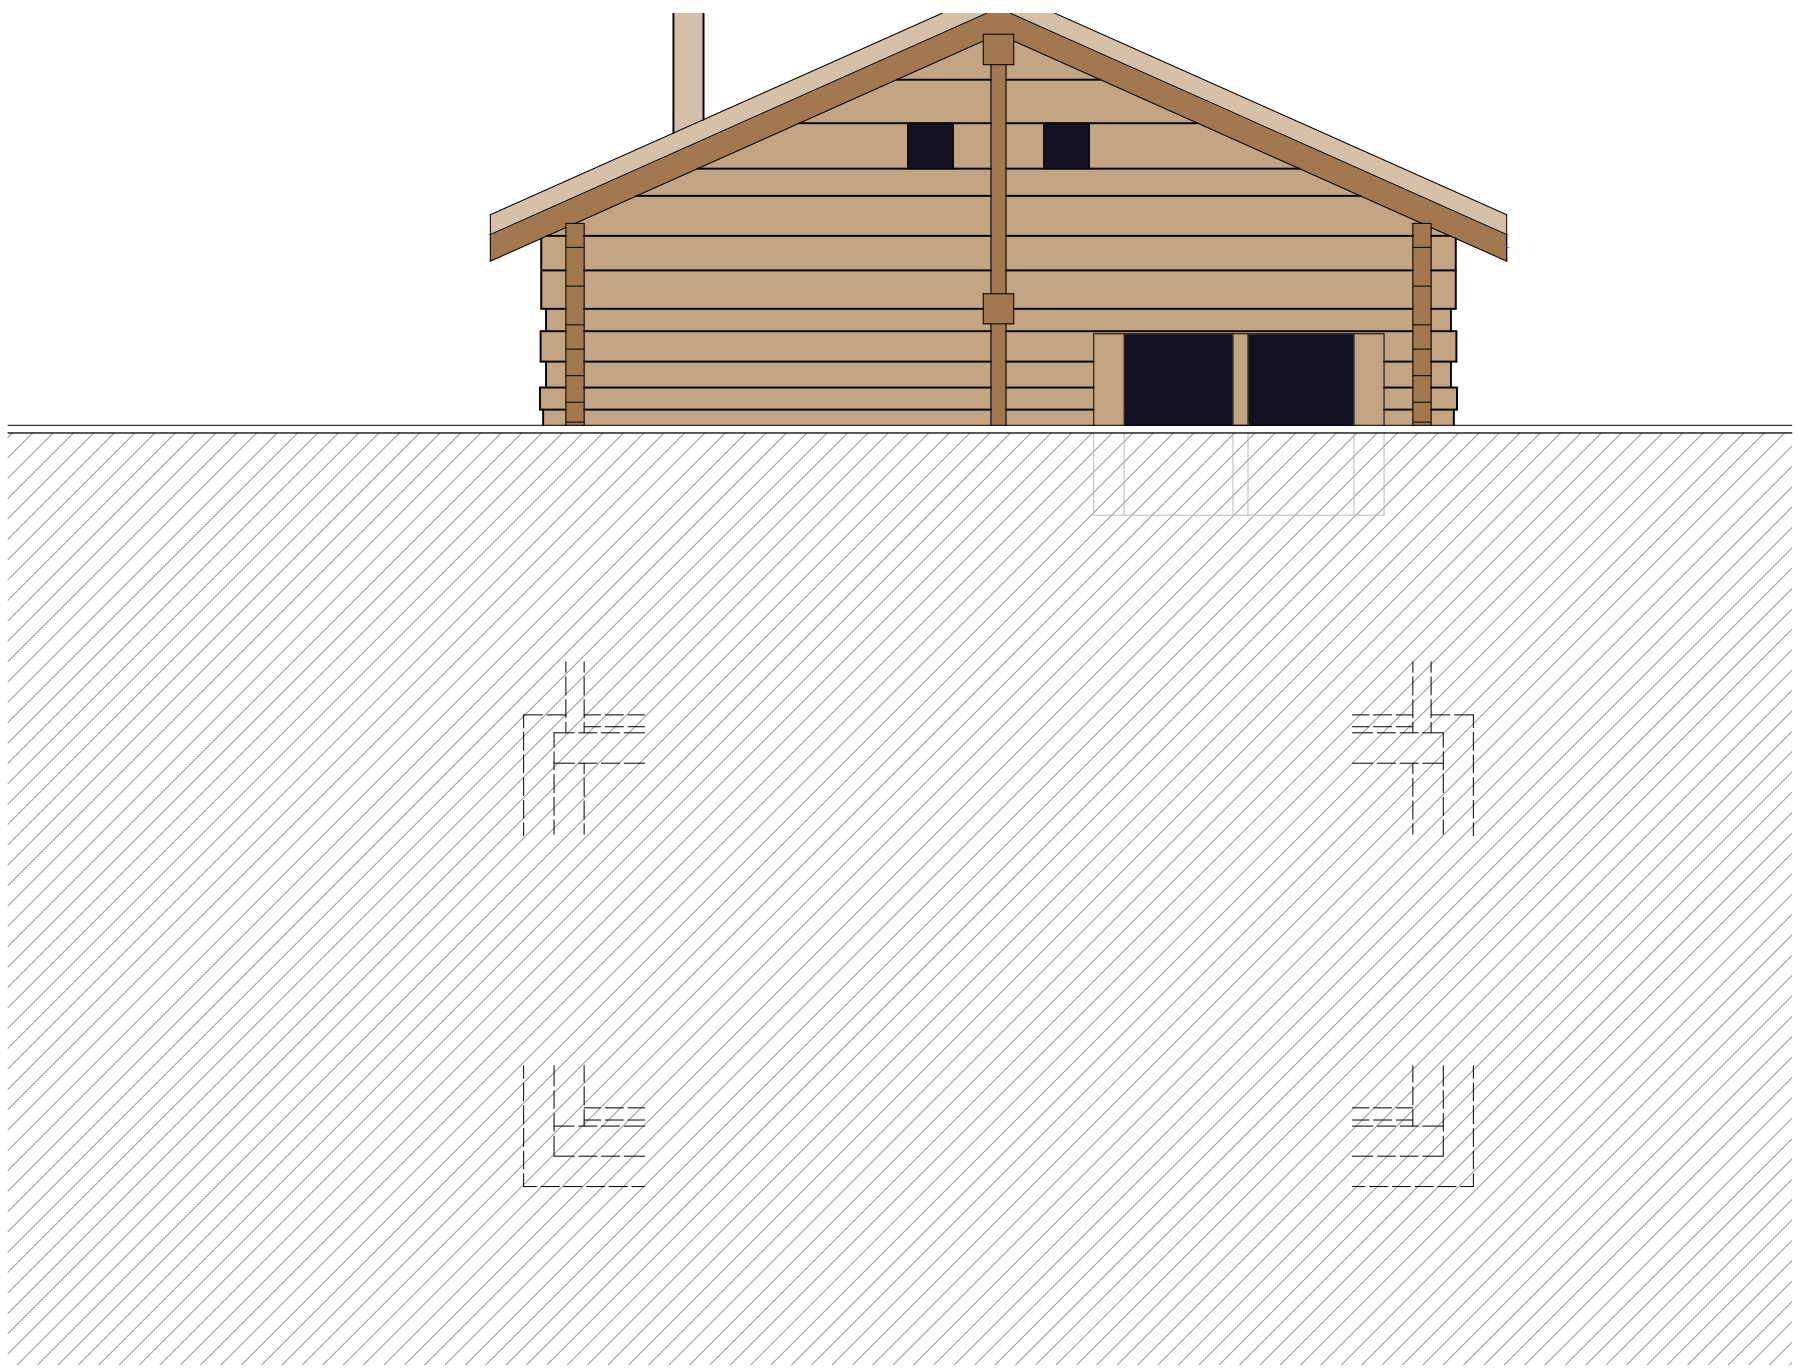

façade est

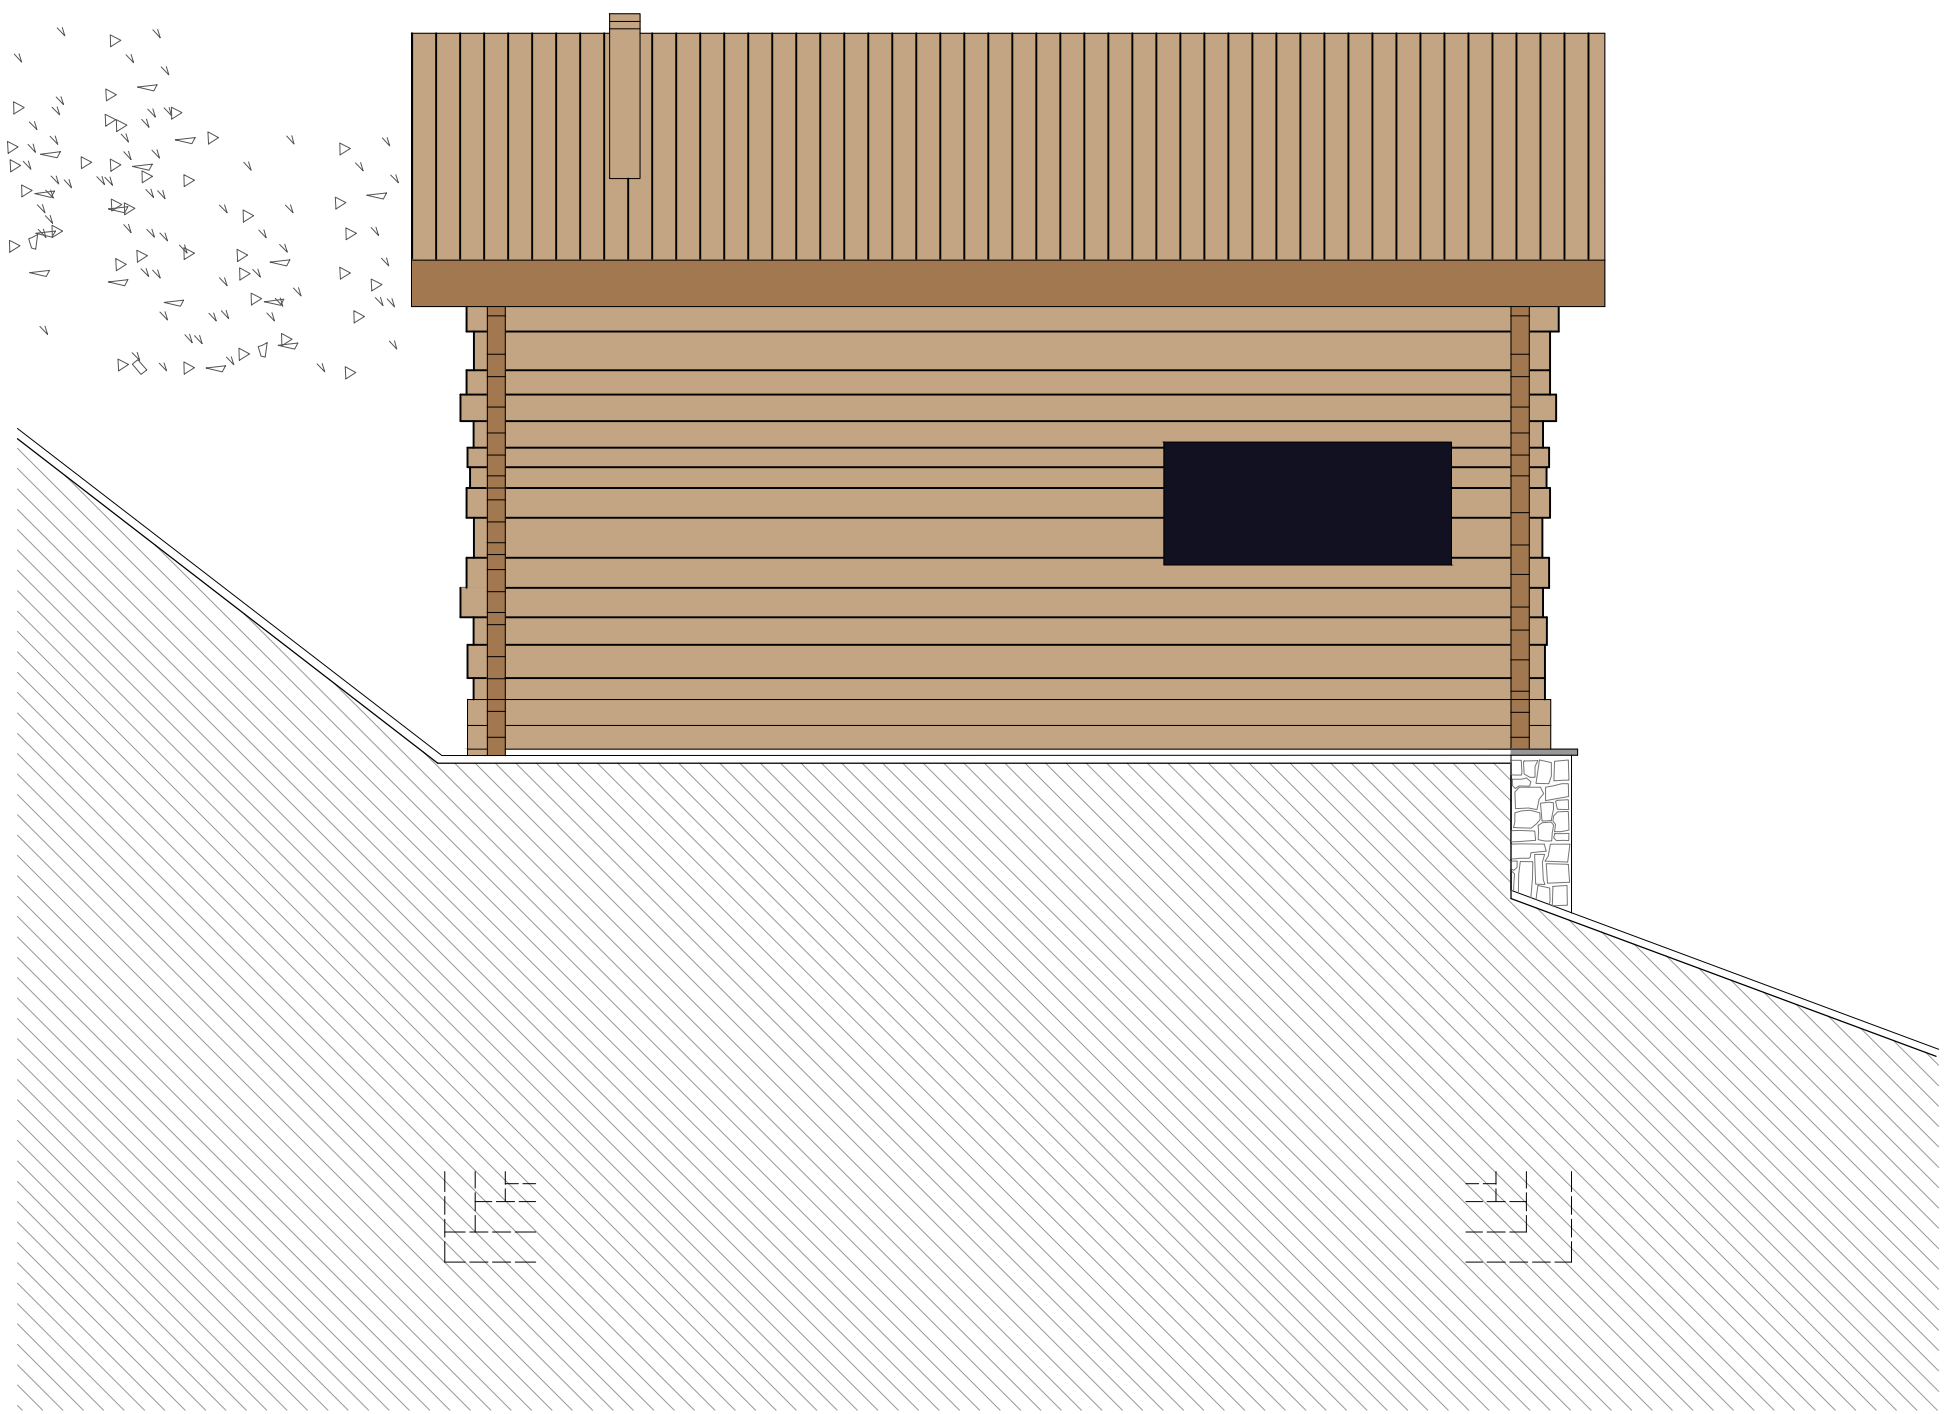

façade nord