




façade ouest - volet ouvert

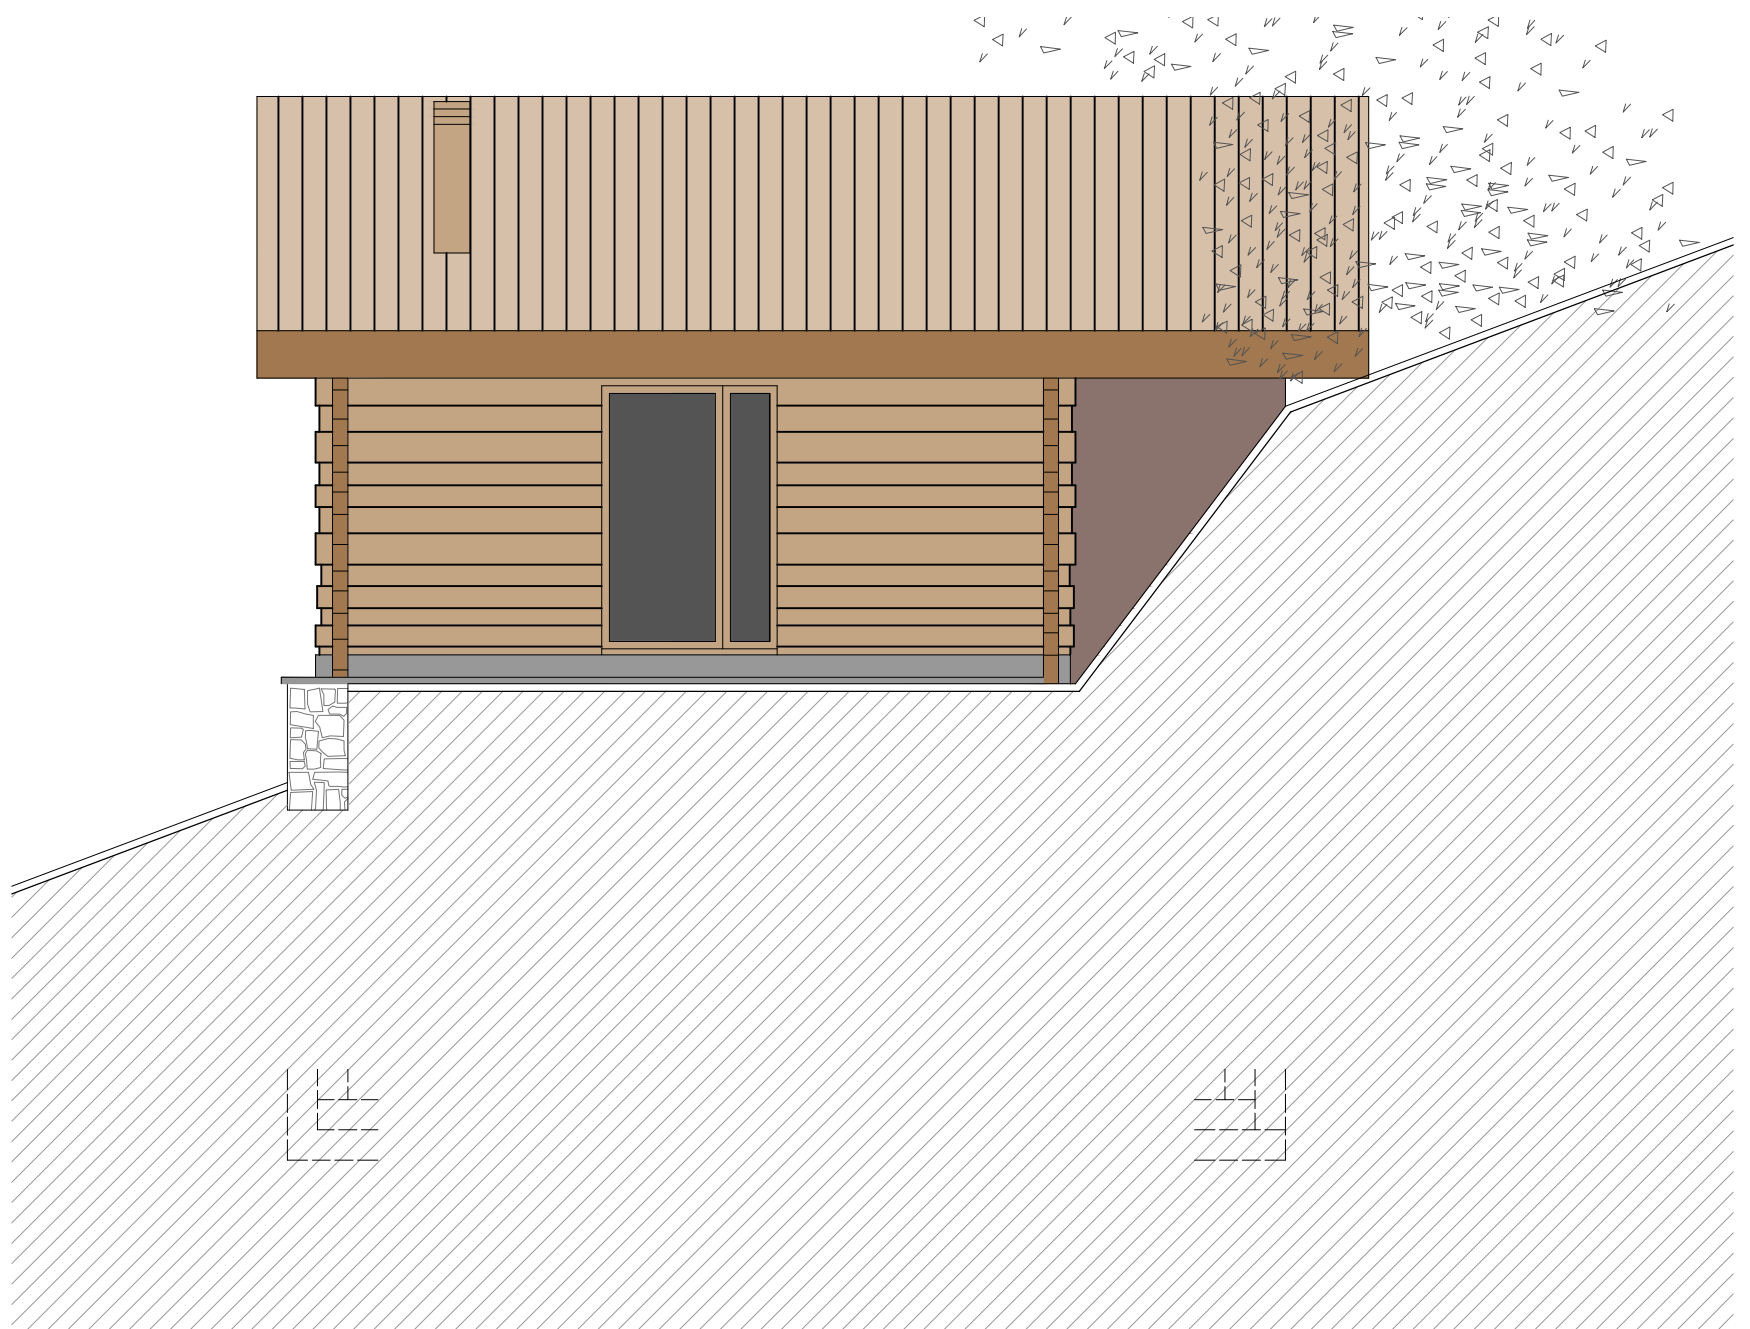

façade sud

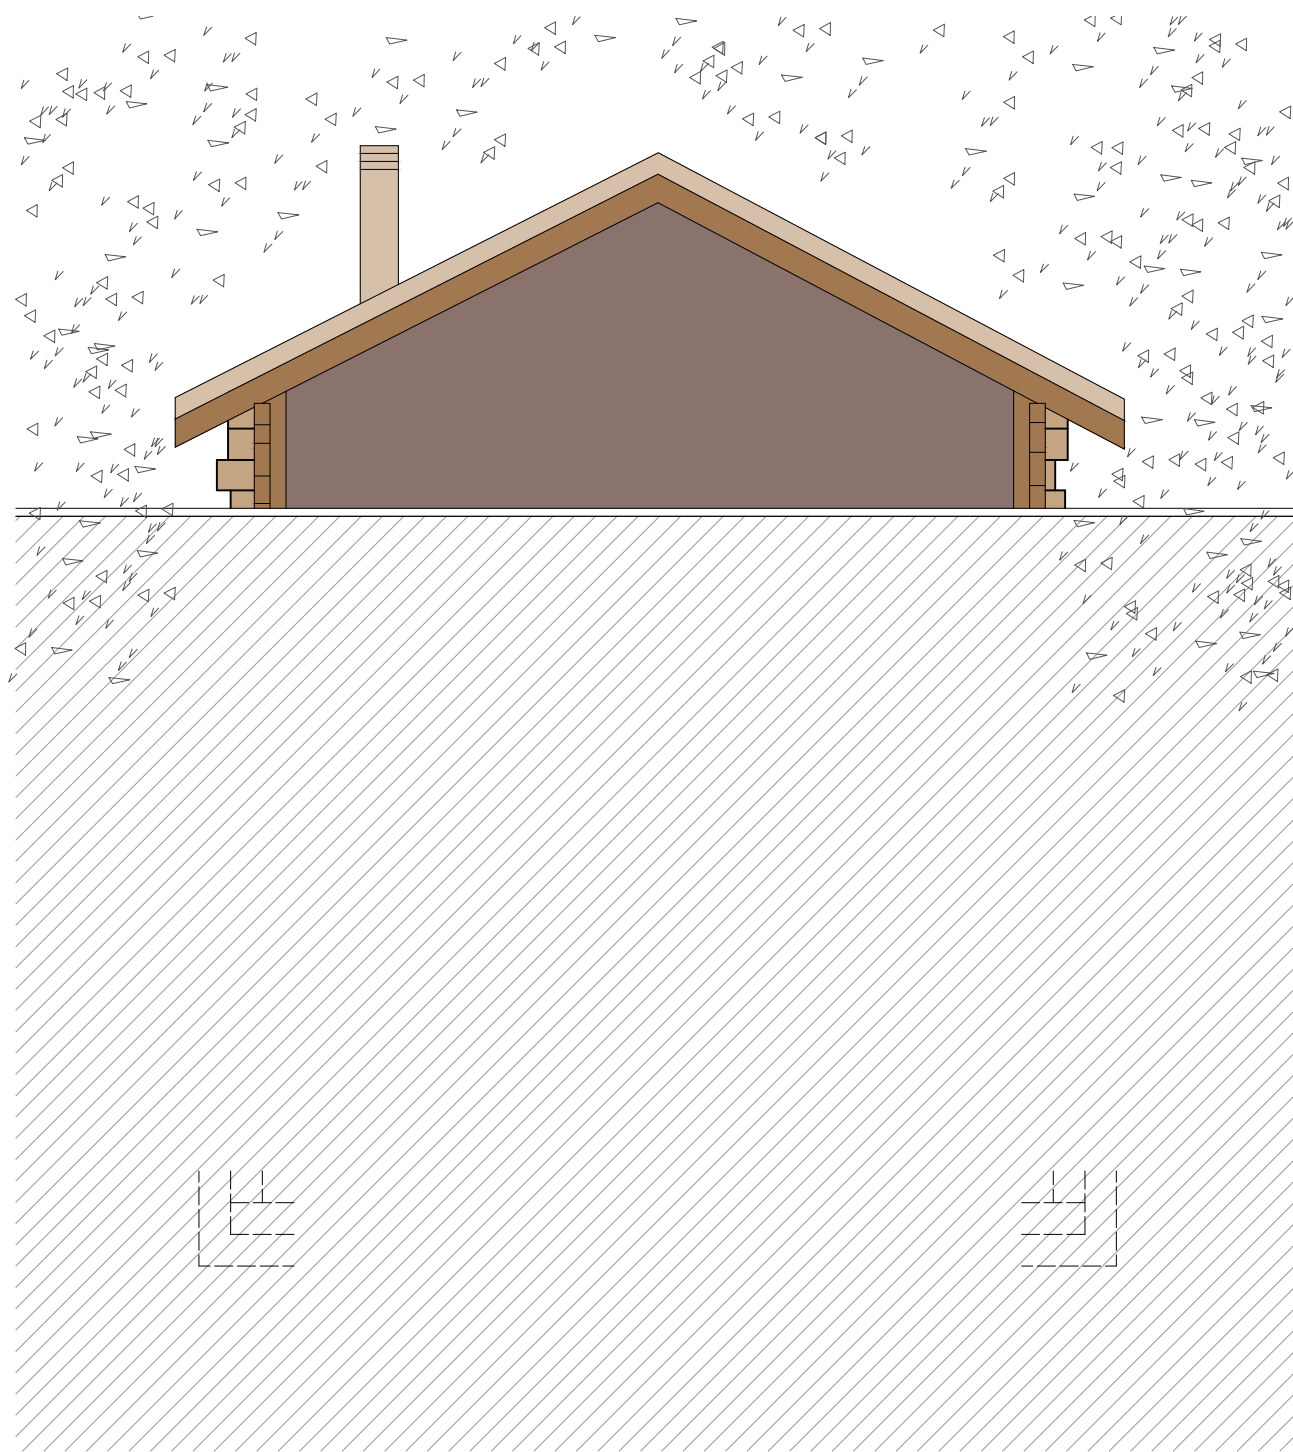

façade est

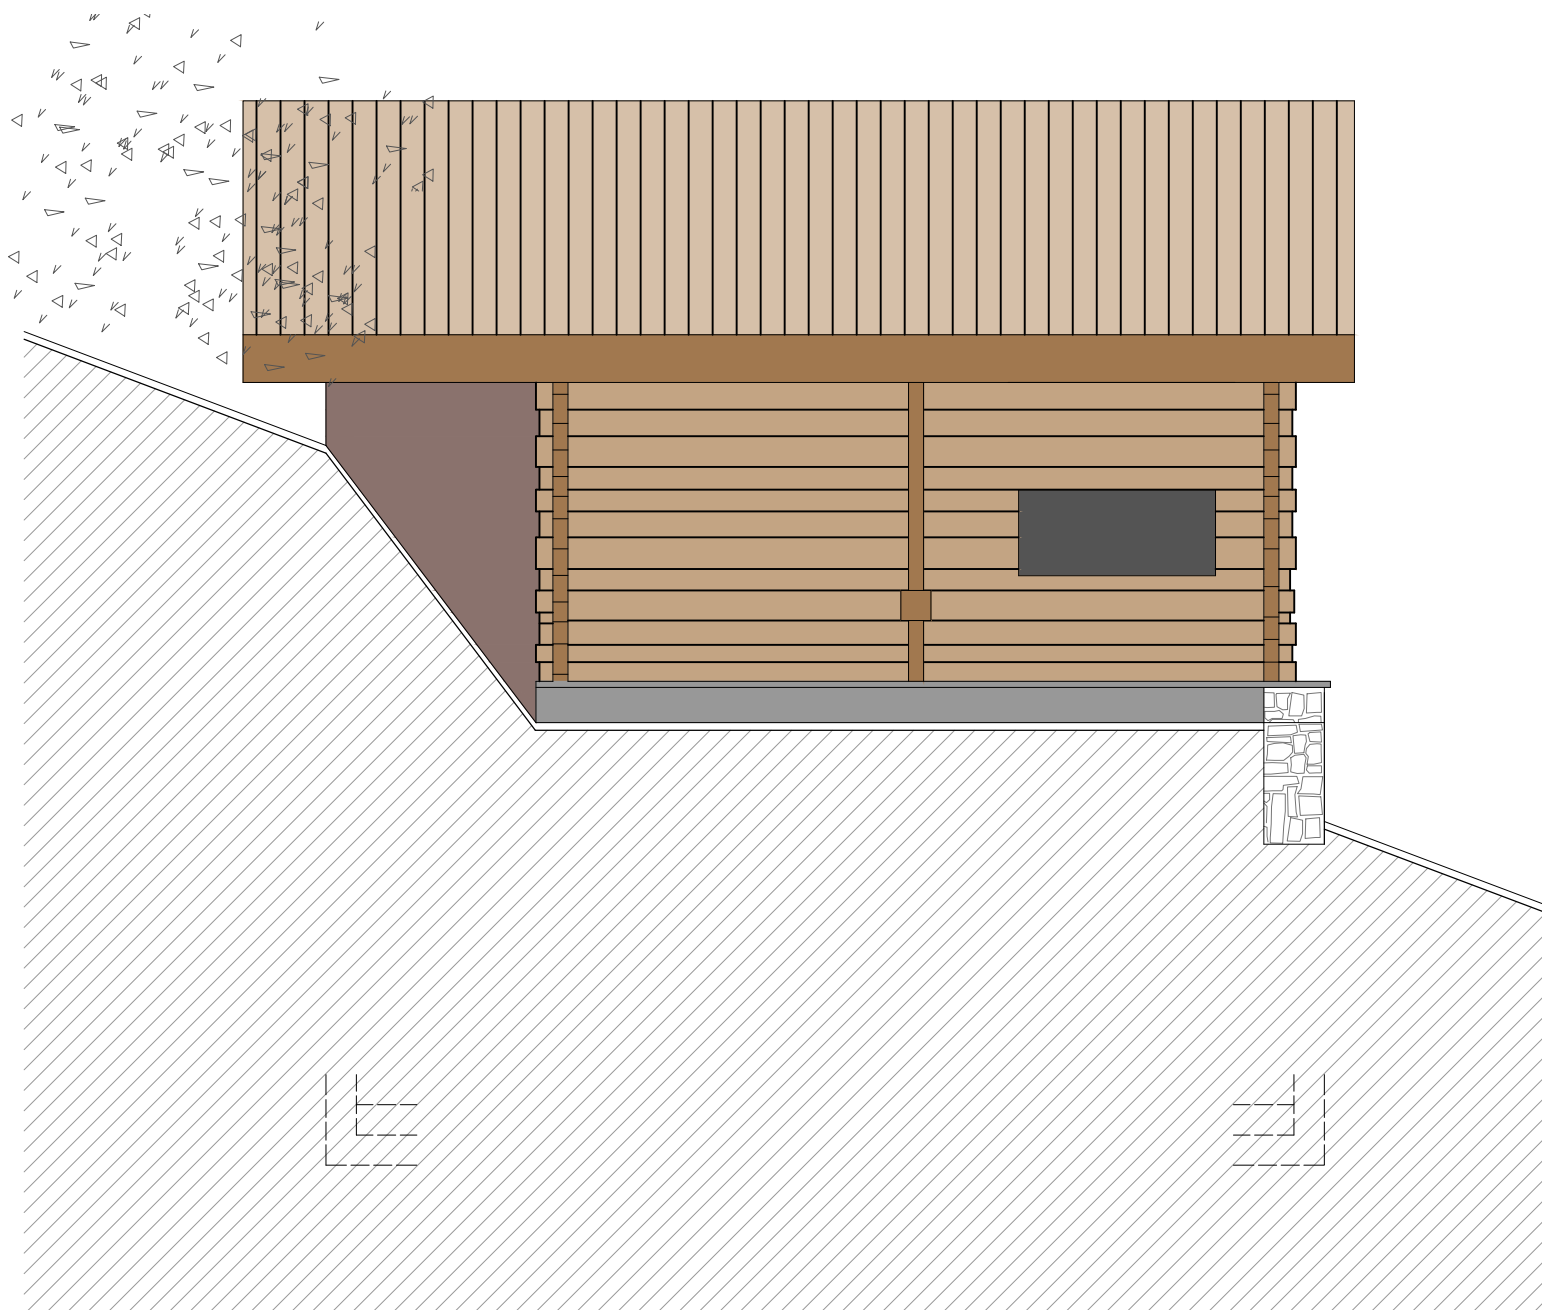

façade nord