

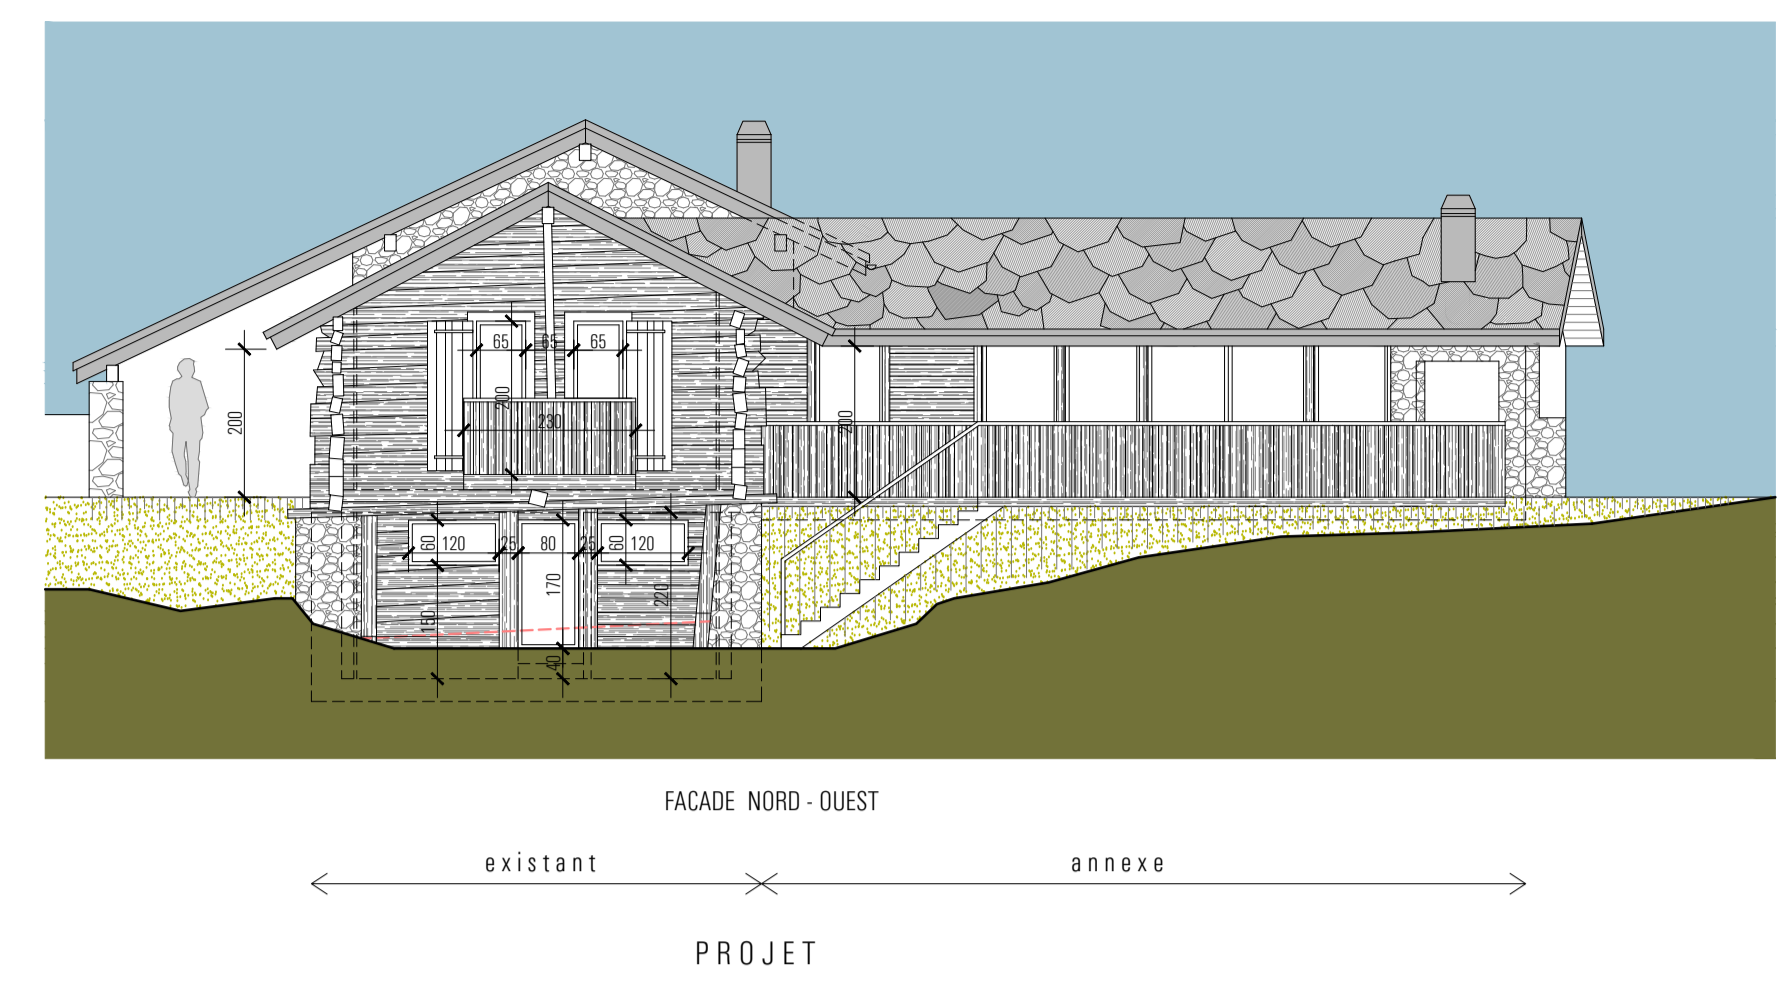



REZ INFÉRIEUR  
PROJET

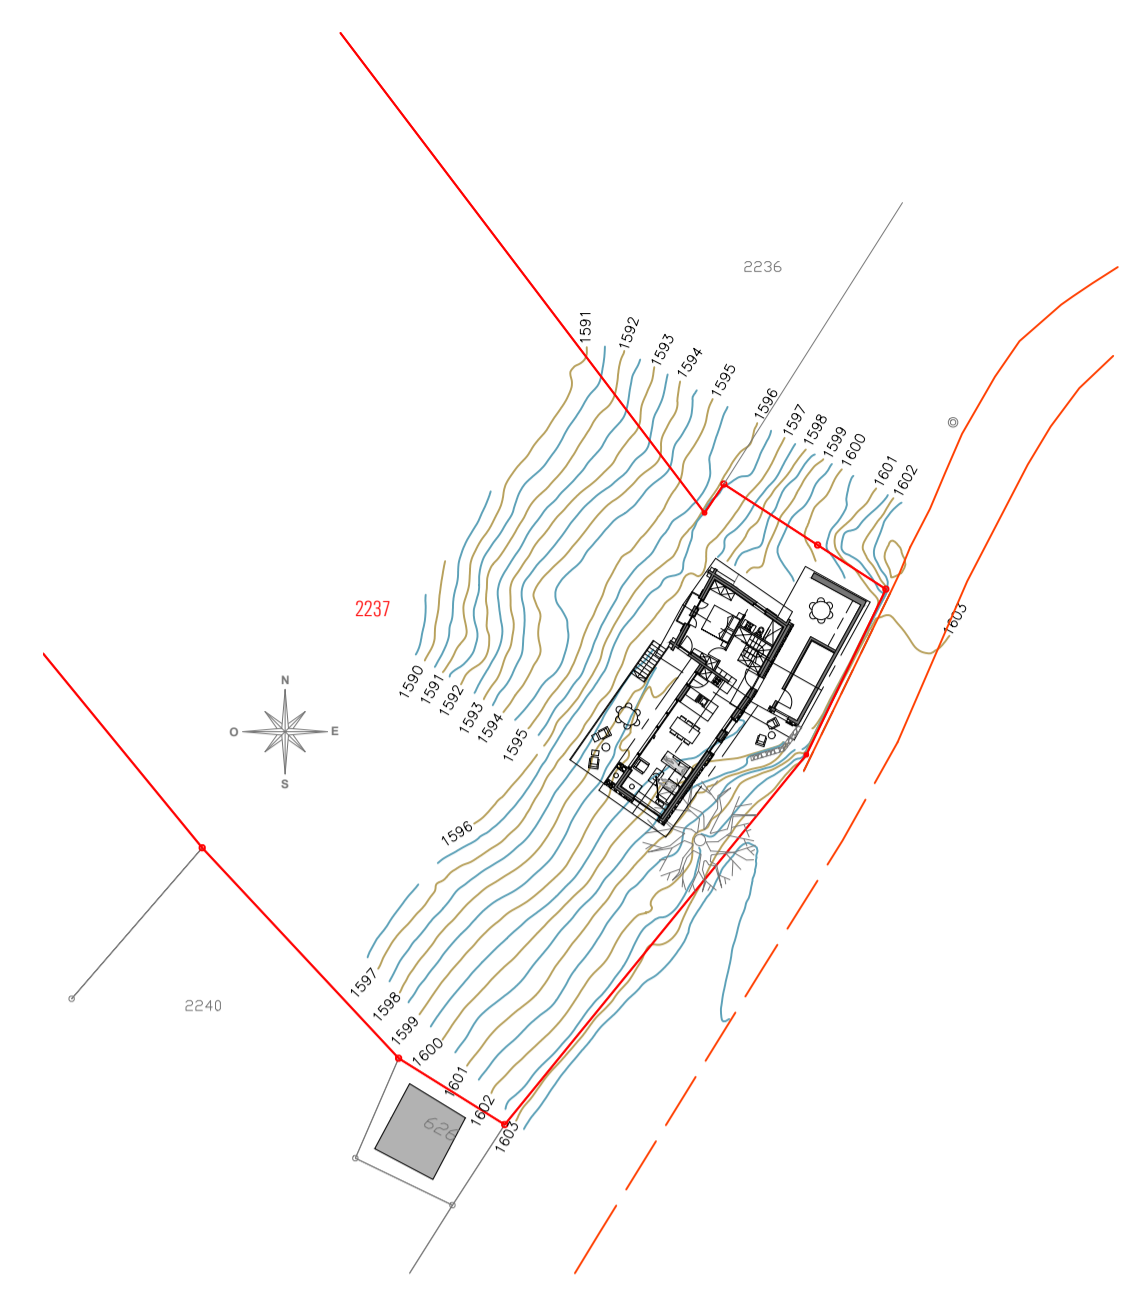


FACADE NORD - OUEST  
PROJET

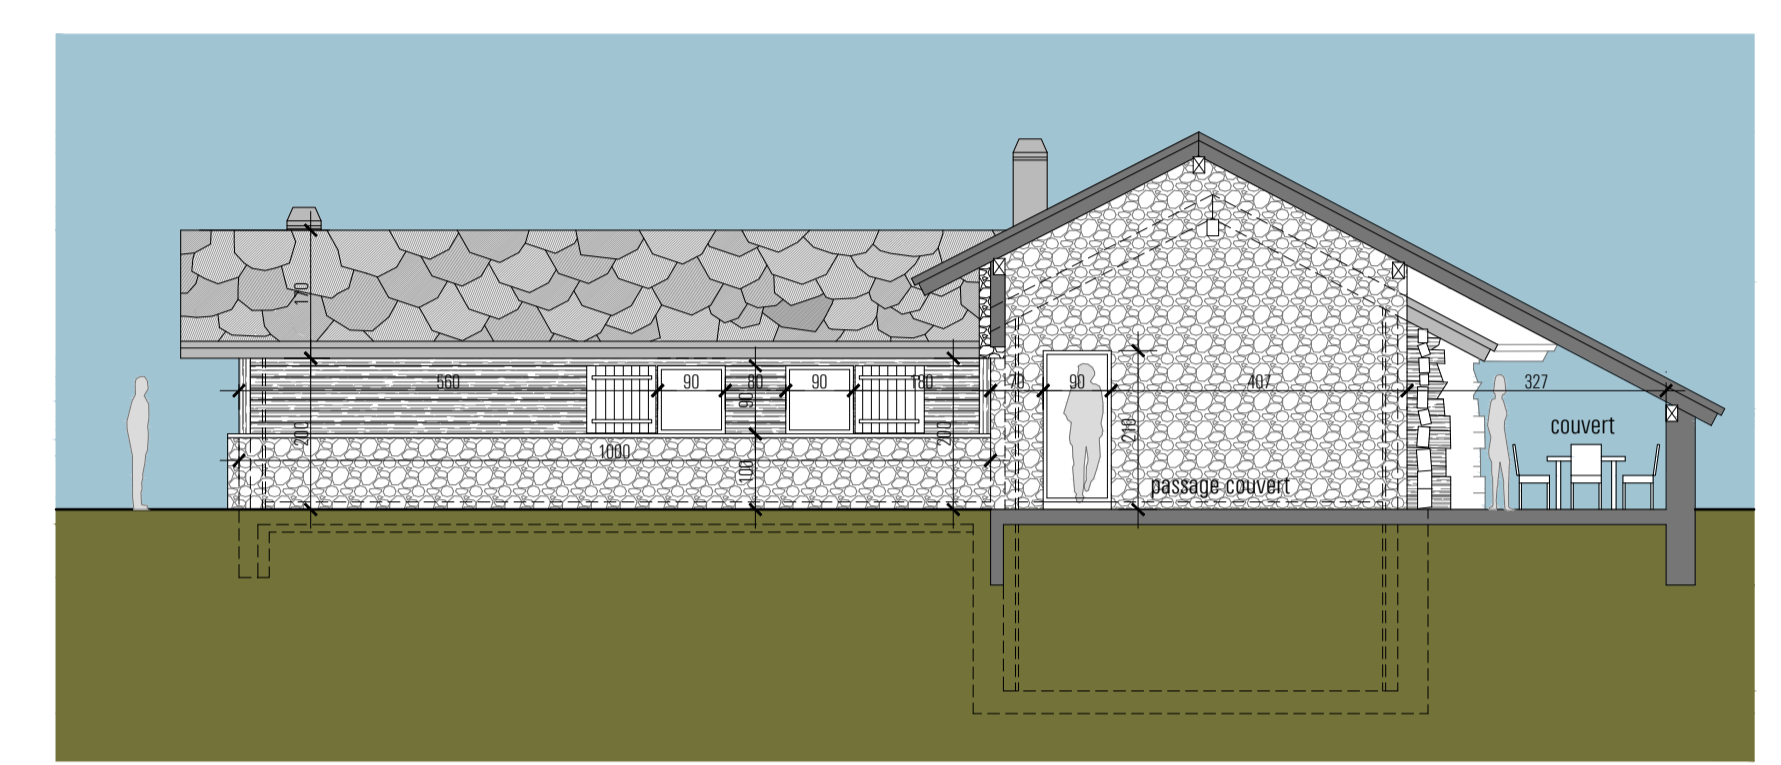


FACADE SUD - EST  
PROJET

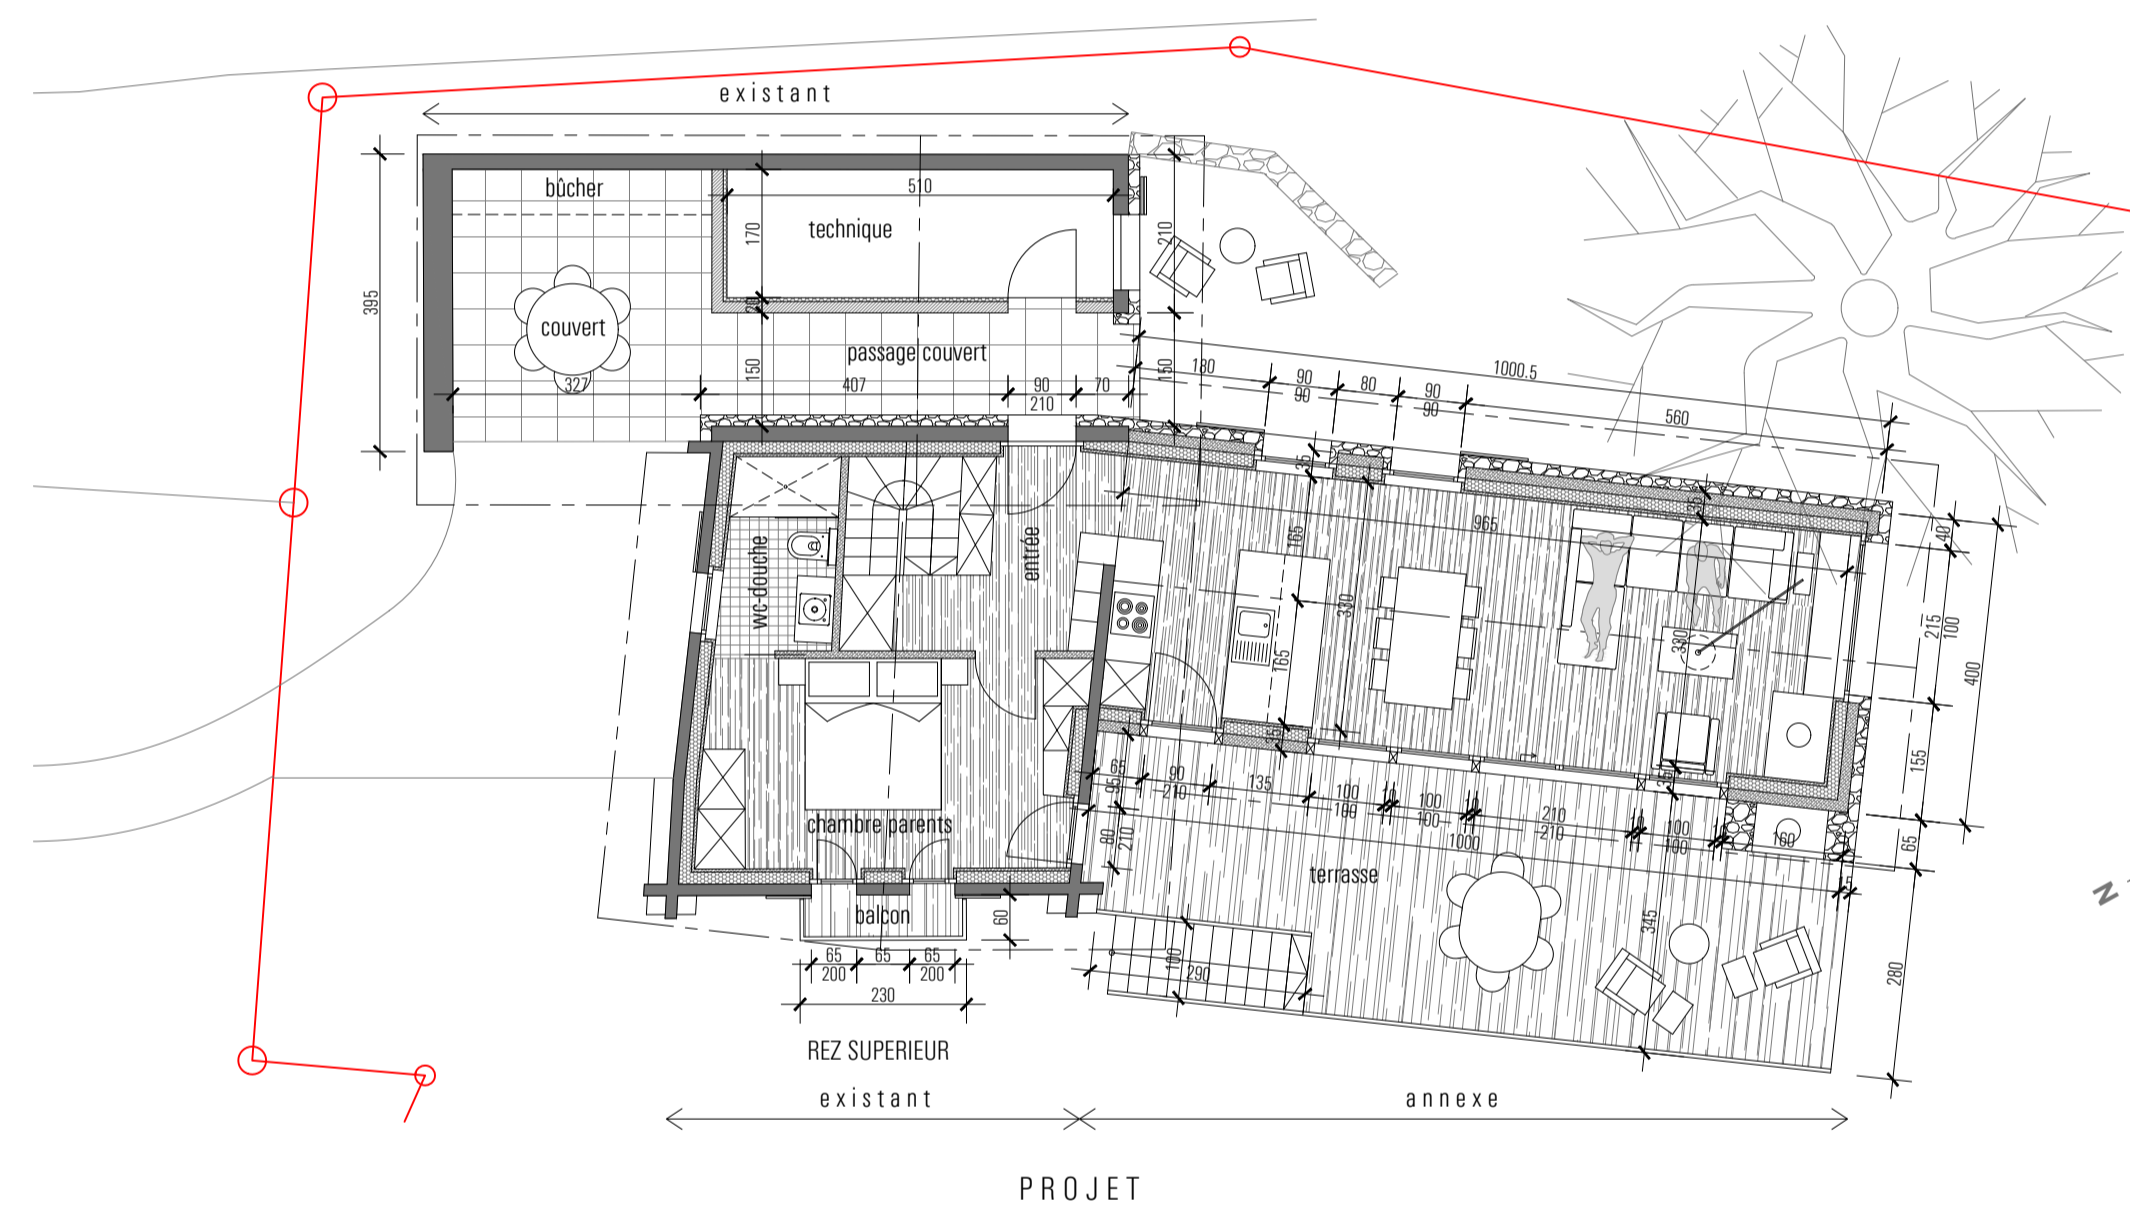


REZ SUPÉRIEUR  
PROJET

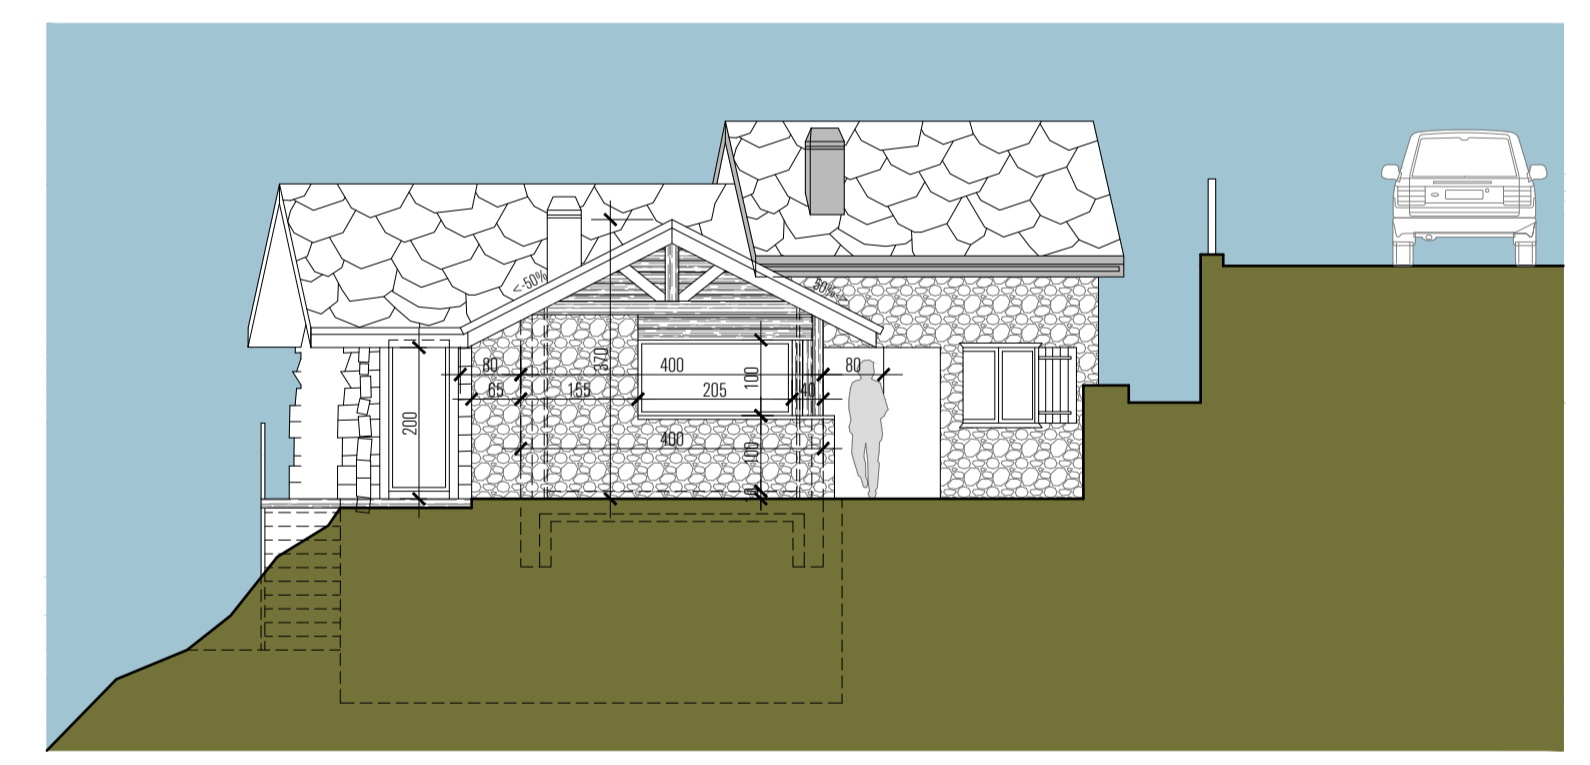


FACADE SUD - OUEST  
PROJET

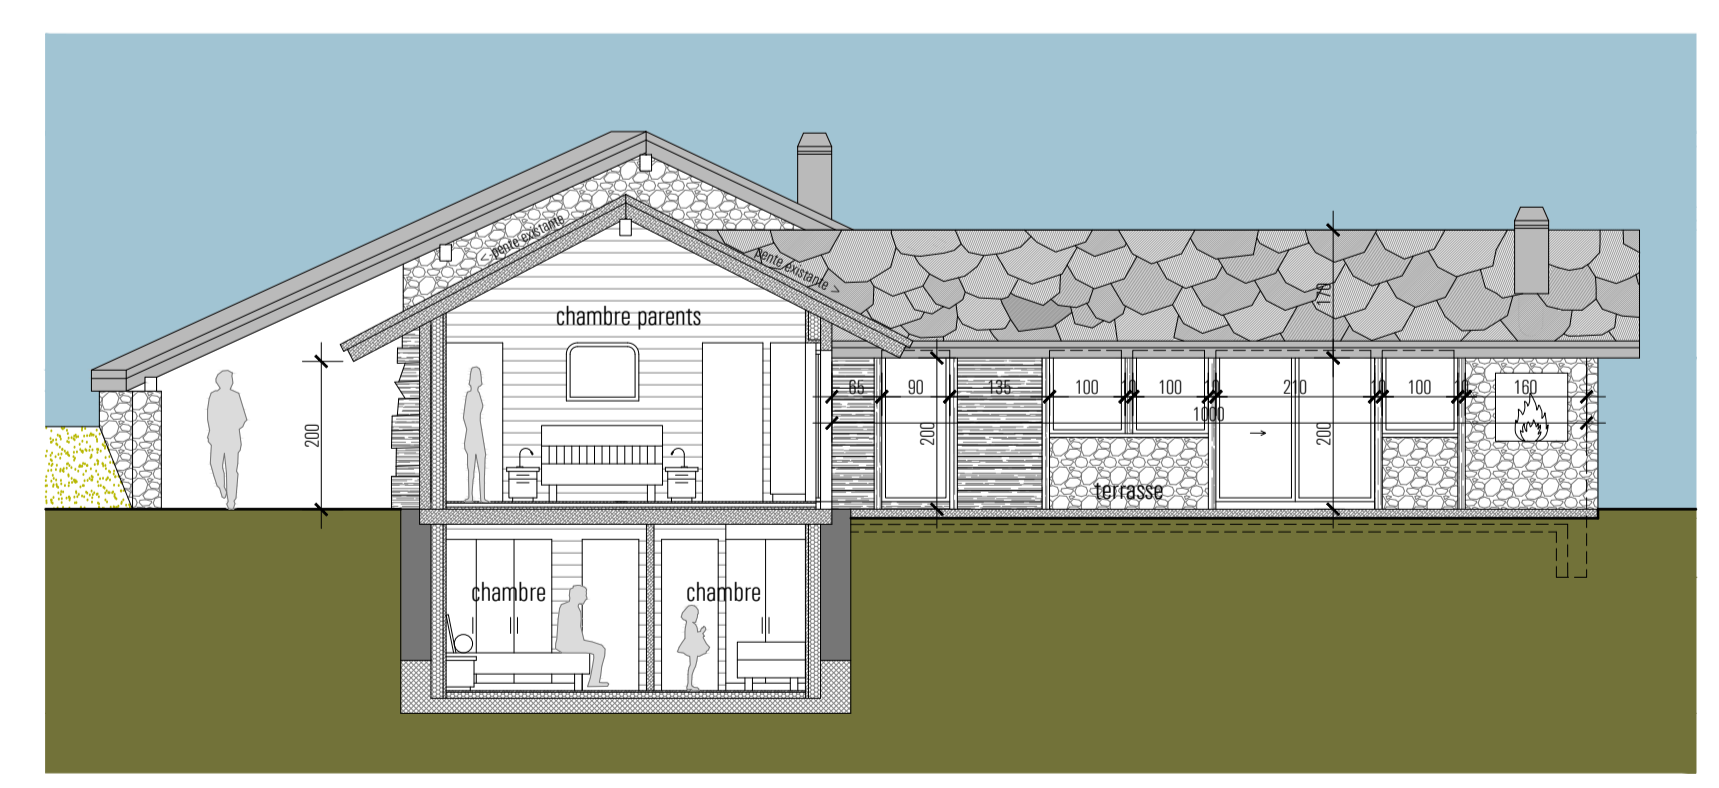


COUPE / FACADE NORD - OUEST  
PROJET

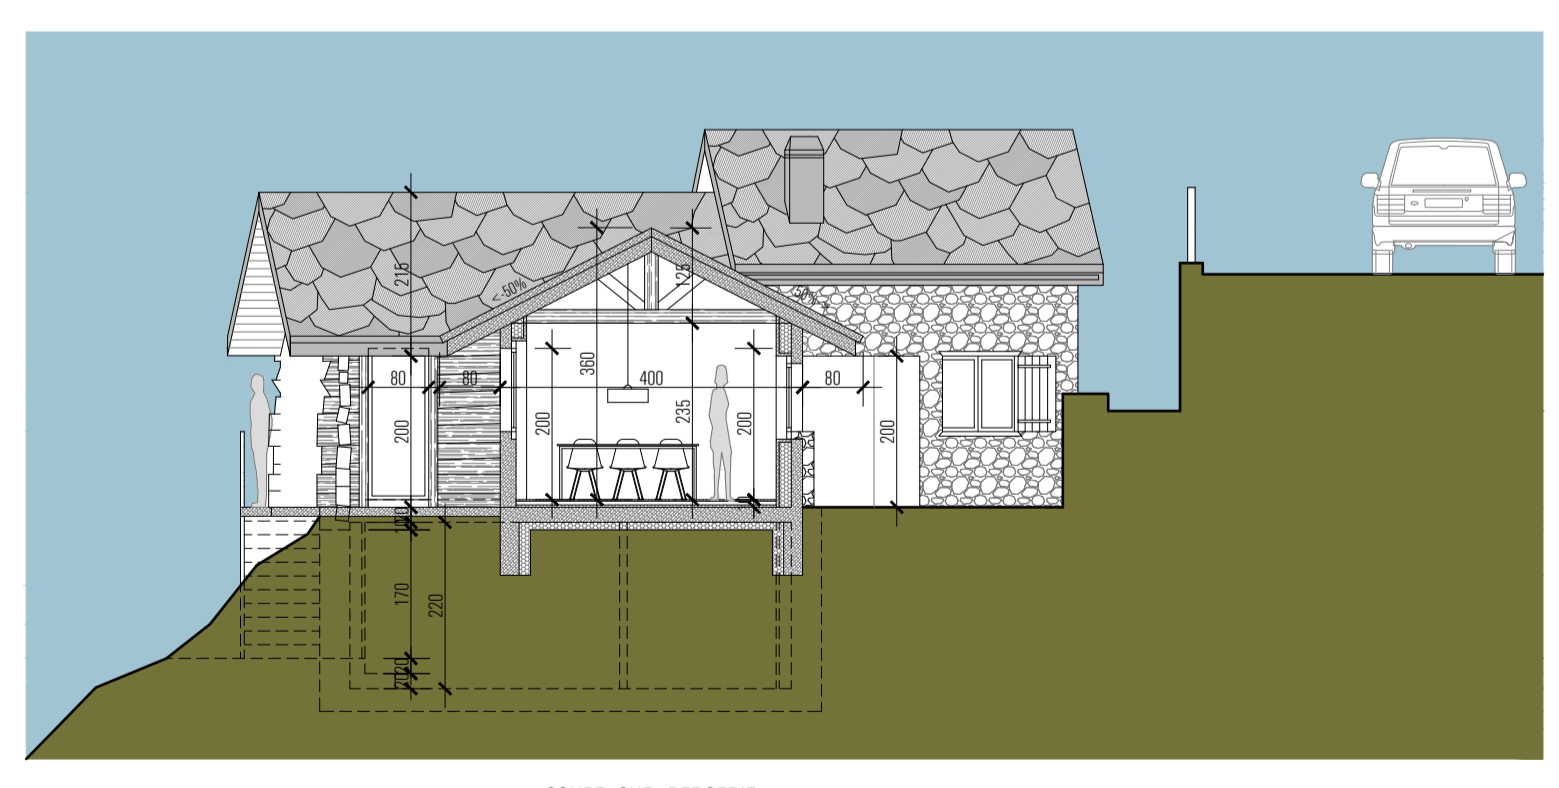

COUPE SUR BERGERIE  
PROJET

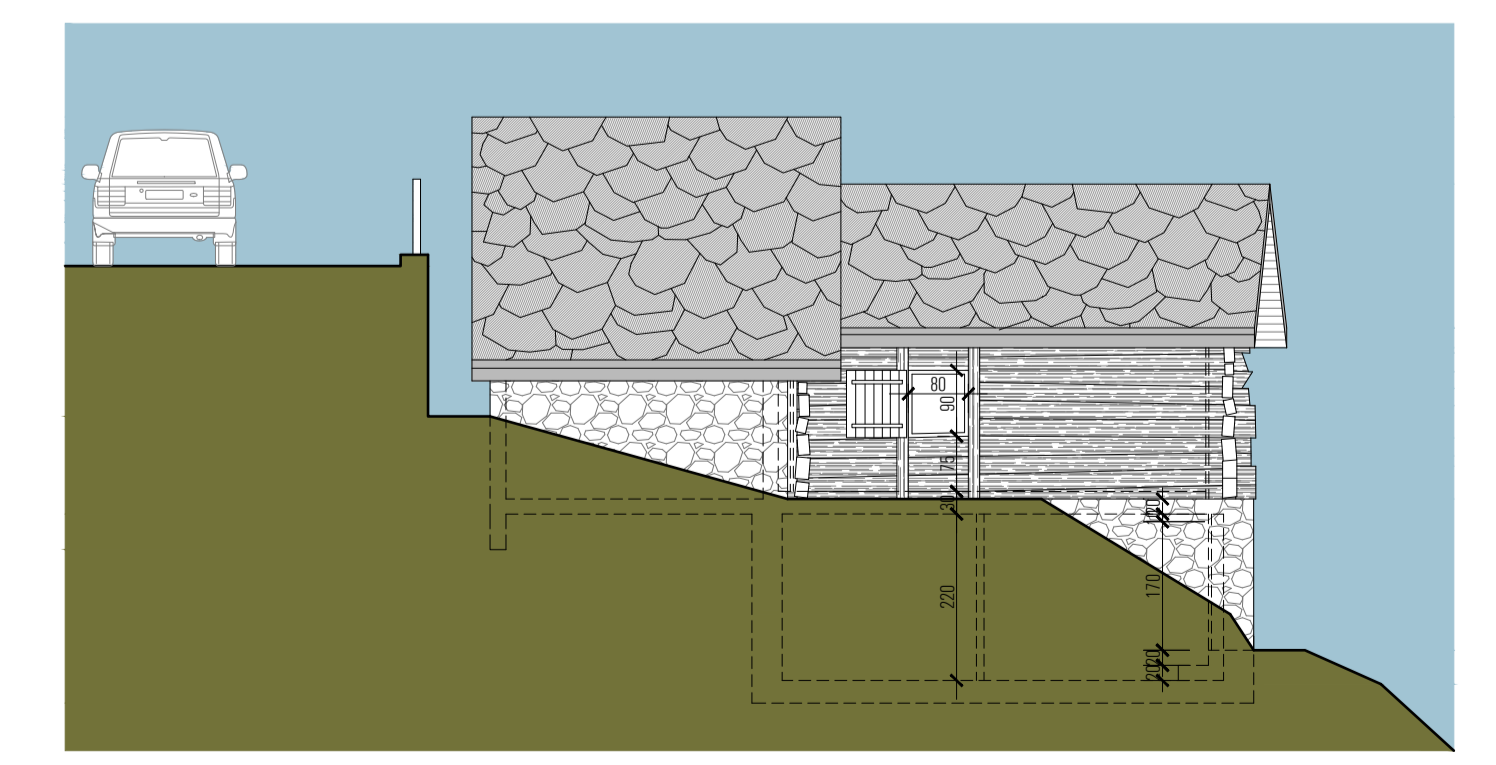

FACADE NORD - EST  
PROJET

<b>Objet</b>	Rénovation grange existante et construction d'une annexe	parcelle no 2237 folio 32
<b>Maître de l'ouvrage</b>	S.l. "Le Hameau de Sandulin" sarl par Eric Moix Cotzette 9 1950 Sion	tel 079 433 93 22 mail info@sandulin.ch
<b>Auteur du projet</b>	 Bureau d'architecture Eglise 19 1950 Sion	tel 027 322 57 80 mail info@bm-archi.ch
échelle 1/100	Dessiné: mz Date: 5 octobre 2021	Modifié: <b>Projet</b>