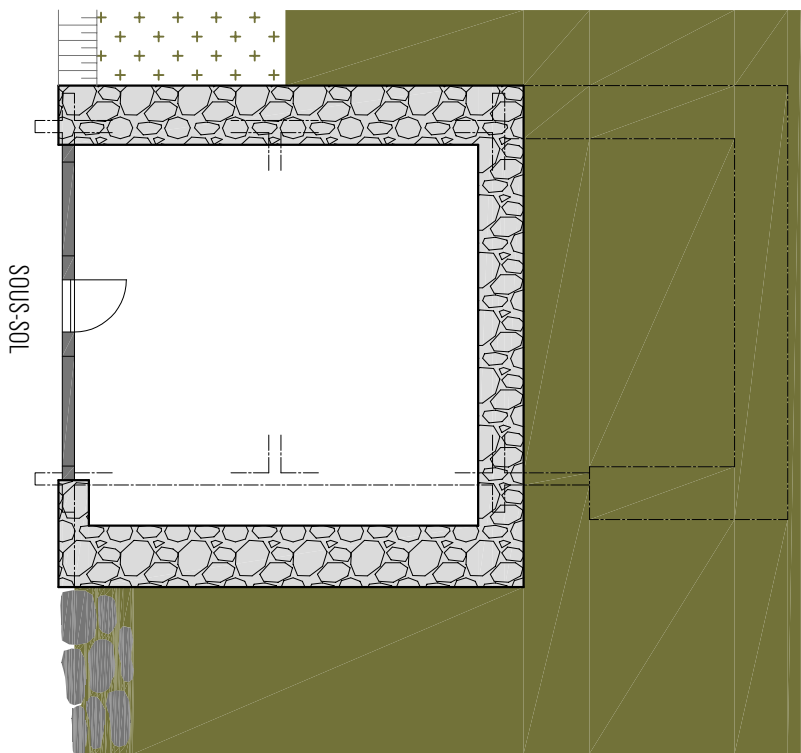
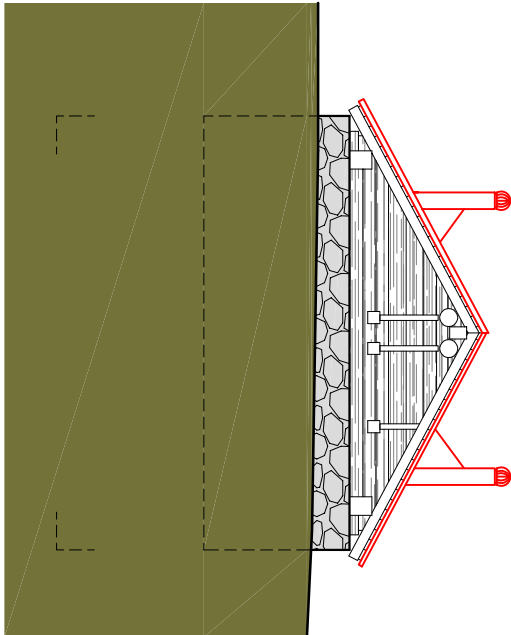
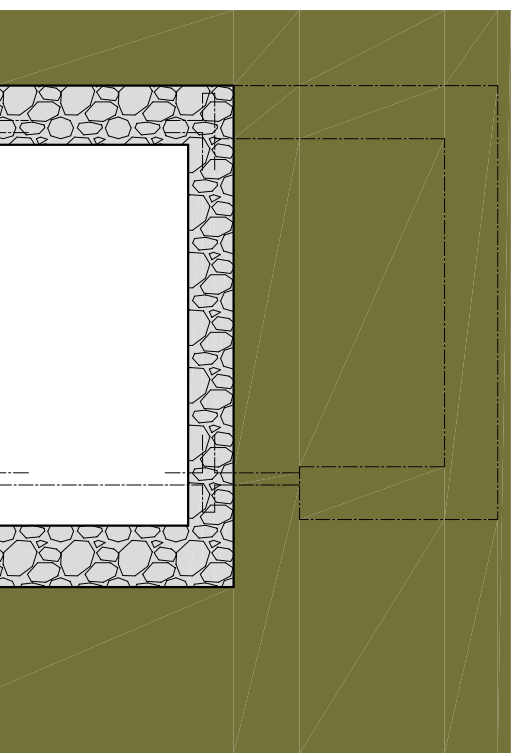
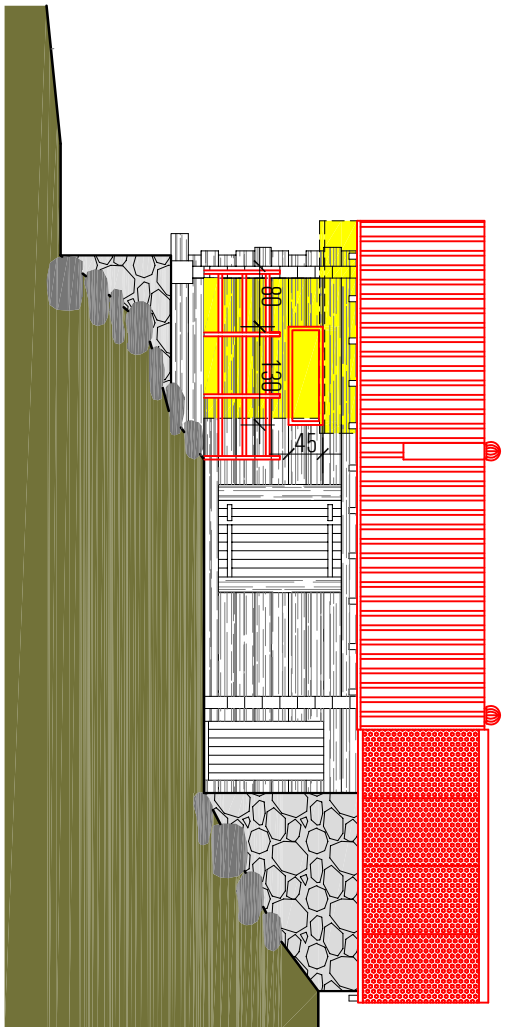
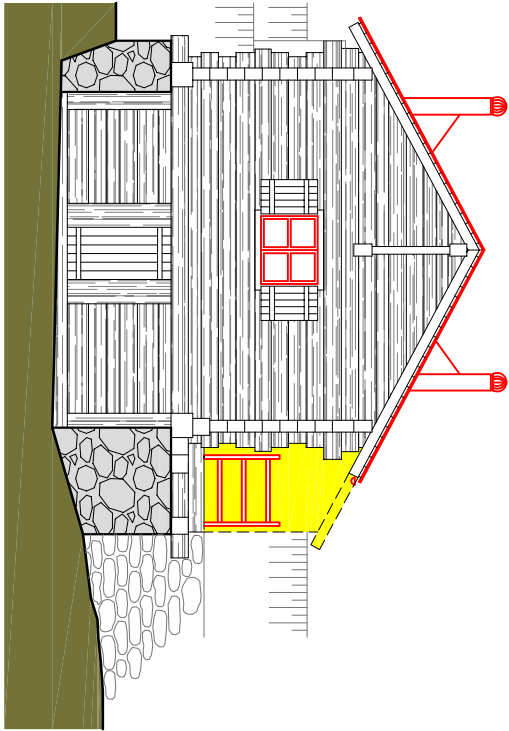
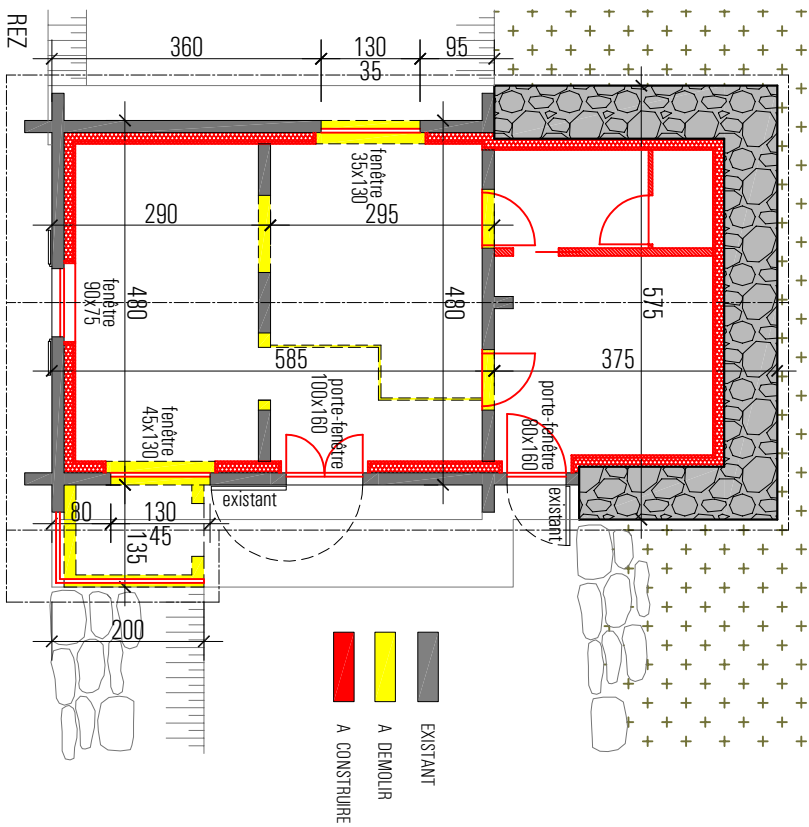


Objet :

RENOVATION GRANGE Mayen d'Eison / Les Fradelàs

Maître de l'ouvrage

S.L. "Le Hameau de Sandulin" sarl
par Eric Moix Cotzette 9 1950 Sion

Auteur du projet

Bureau d'architecture Eglise 19 1950 Sion

échelle 1/100

Dessin: Maud Zermatten
Date: 18 juin 2024

Transformation

parcelle no 3394
folio 20

tel 079 433 93 22
mail info@sandulin.ch

tel 027 322 57 80
fax 027 323 44 25
mail info@bm-archi.ch

