




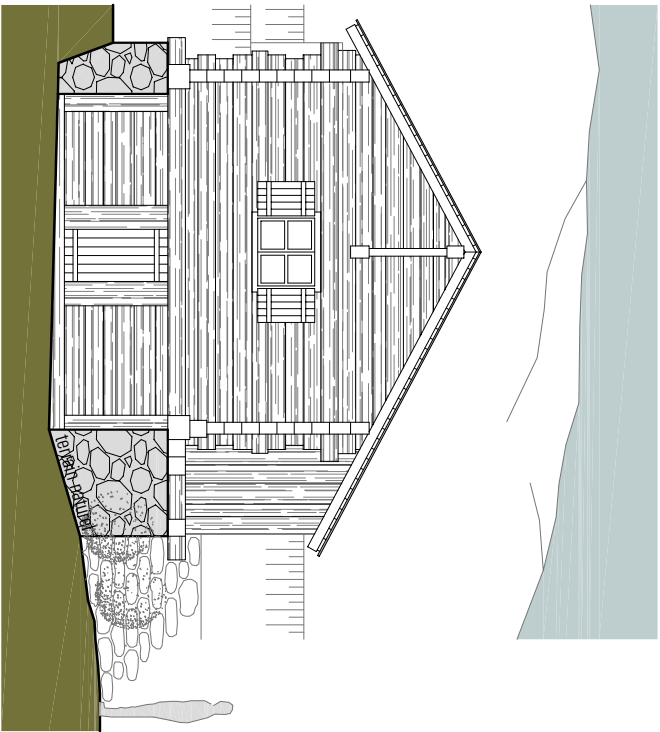


FACADE OUEST

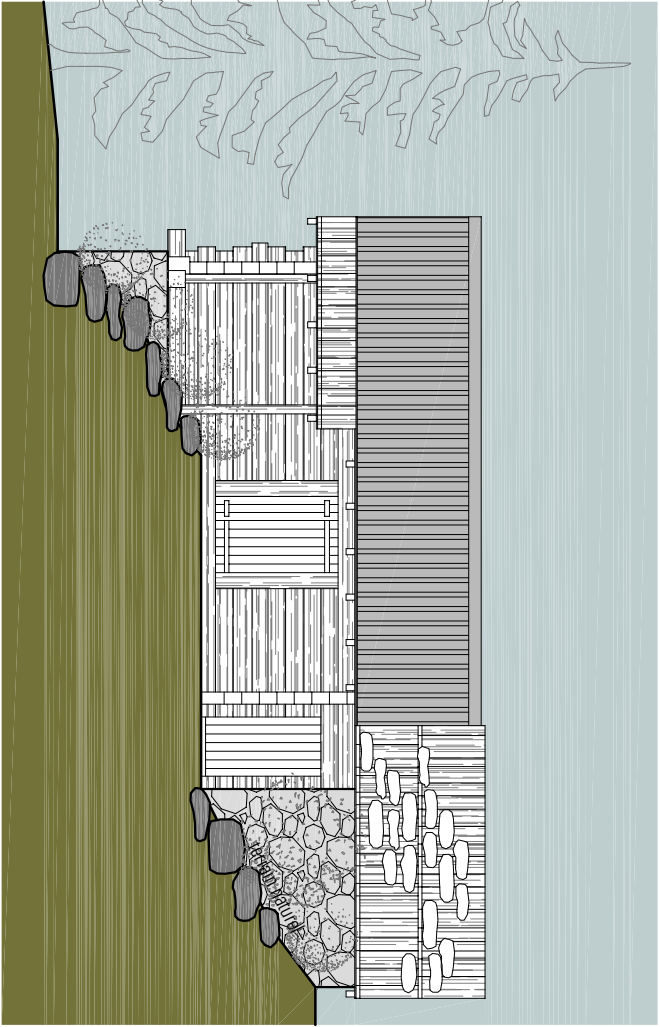



FACADE SUD

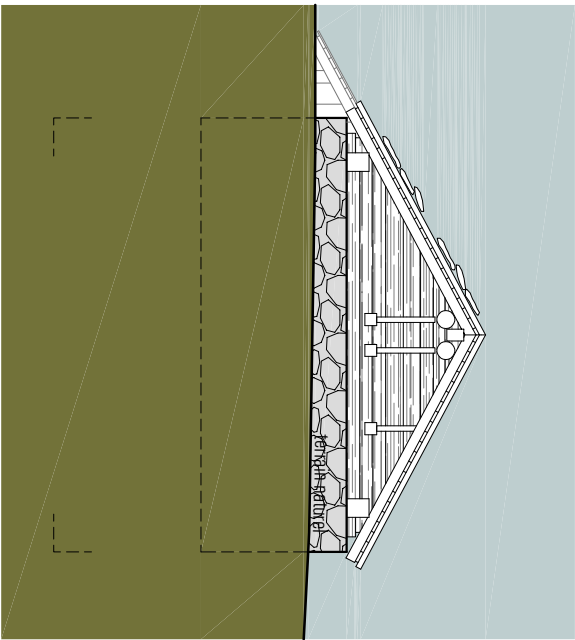

FACADE EST

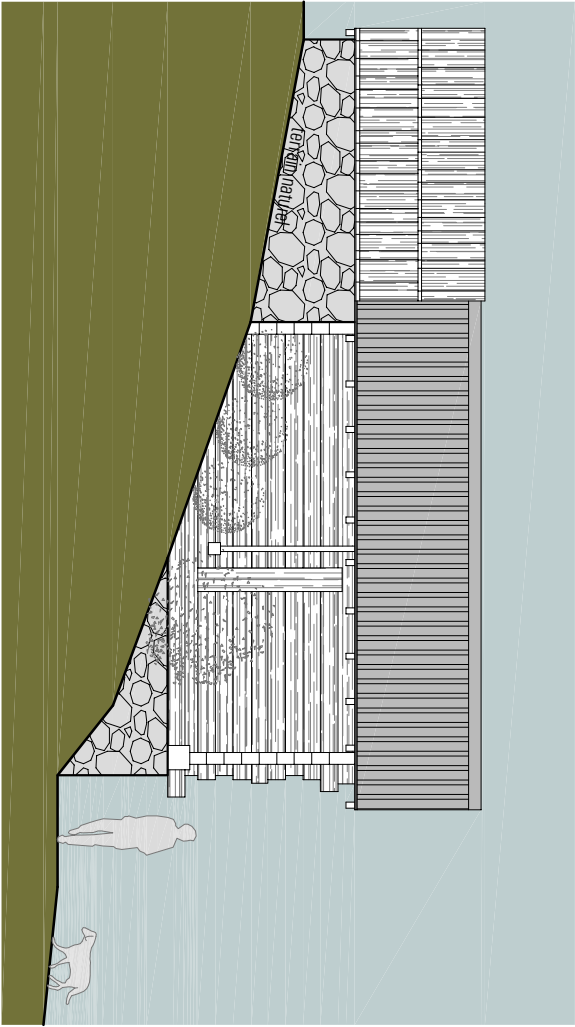

FACADE NORD

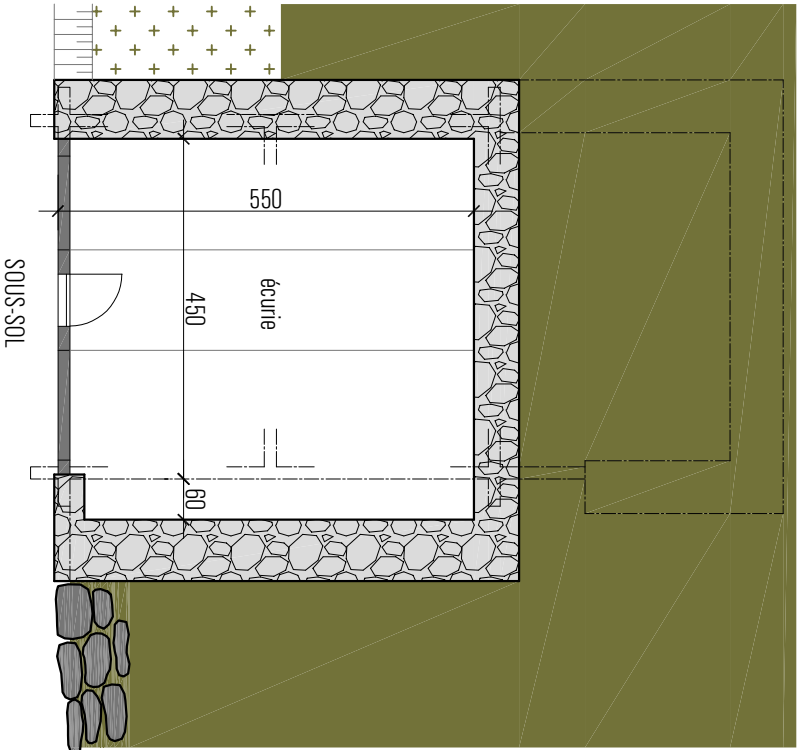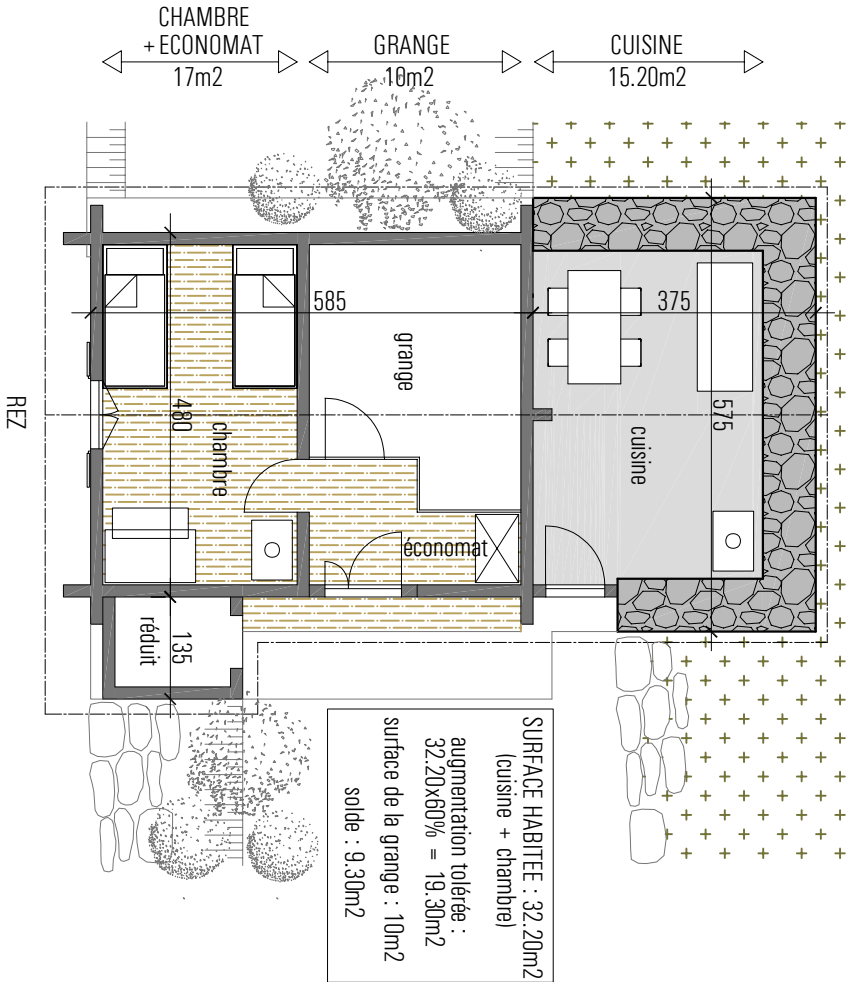

parcelle no 3394
folio 20

RENOVATION GRANGE Mayen d'Eison / Les Fradelàs

Objet :
Maître de l'ouvrage

S.I. "Le Hameau de Sandulin" sarl
par Eric Moix Cotzette 9 1950 Sion

Auteur du projet



Bureau d'architecture Eglise 19

1950 Sion

tel 079 433 93 22
mail info@sandulin.ch
tel 027 322 57 80
fax 027 323 44 25
mail info@bm-archi.ch

échelle 1/100

Dessin: Maud Zermatten
Date: 25 novembre 2021

Etat existant

COUPE