



rez

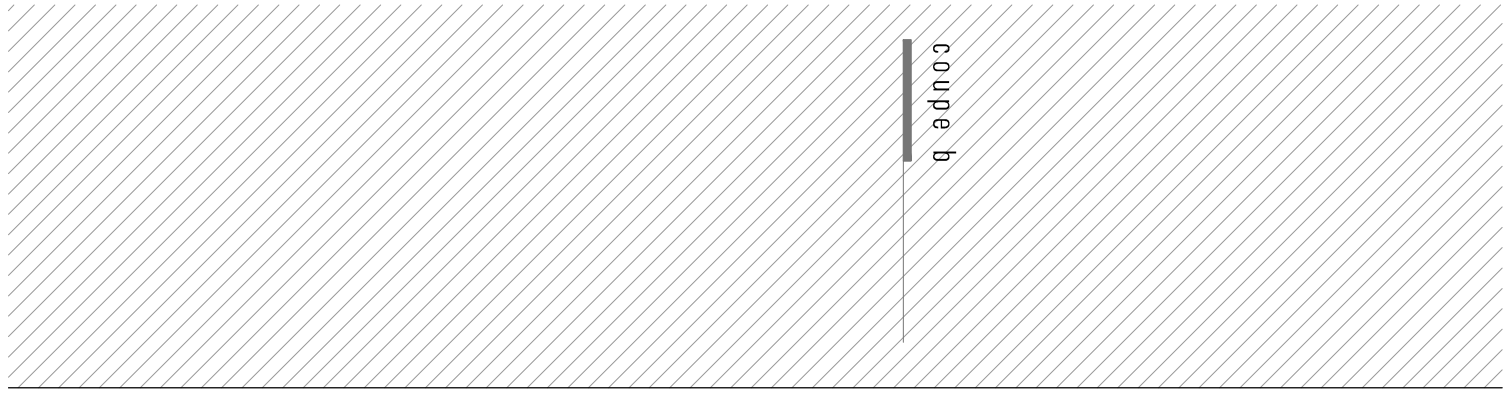

coupe b

coupe a

coupe a

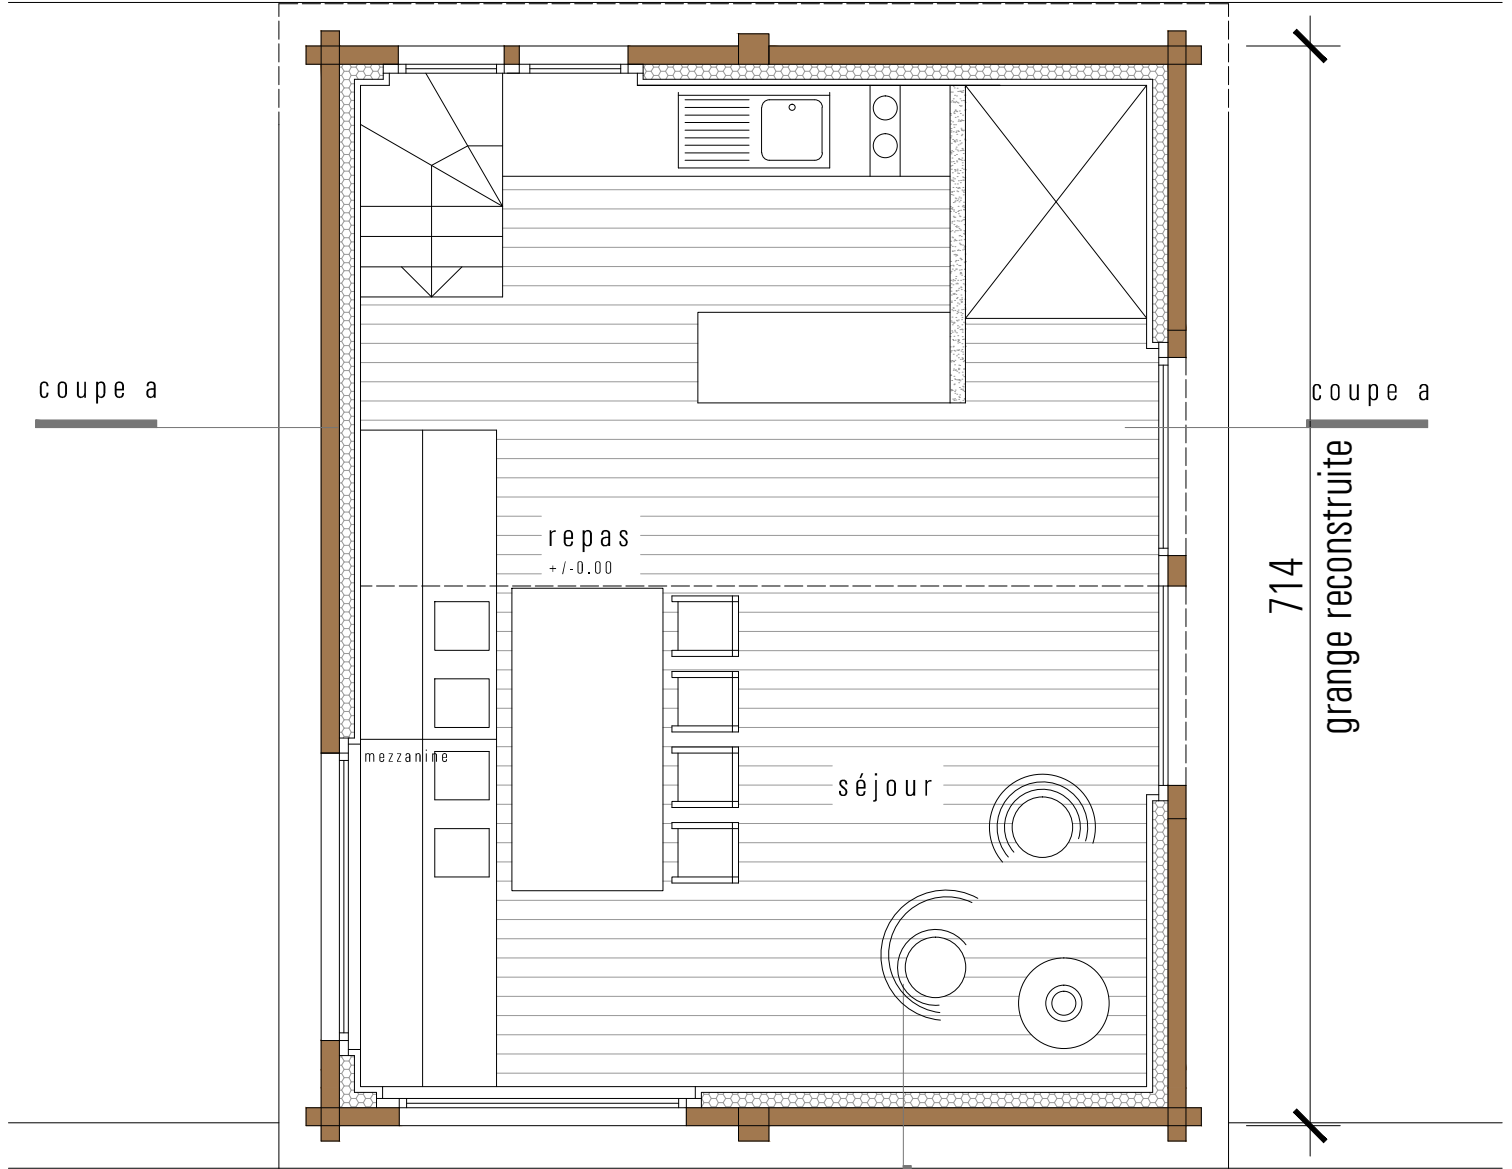

714
grange reconstruite

572
grange reconstruite

étage

coupe b