



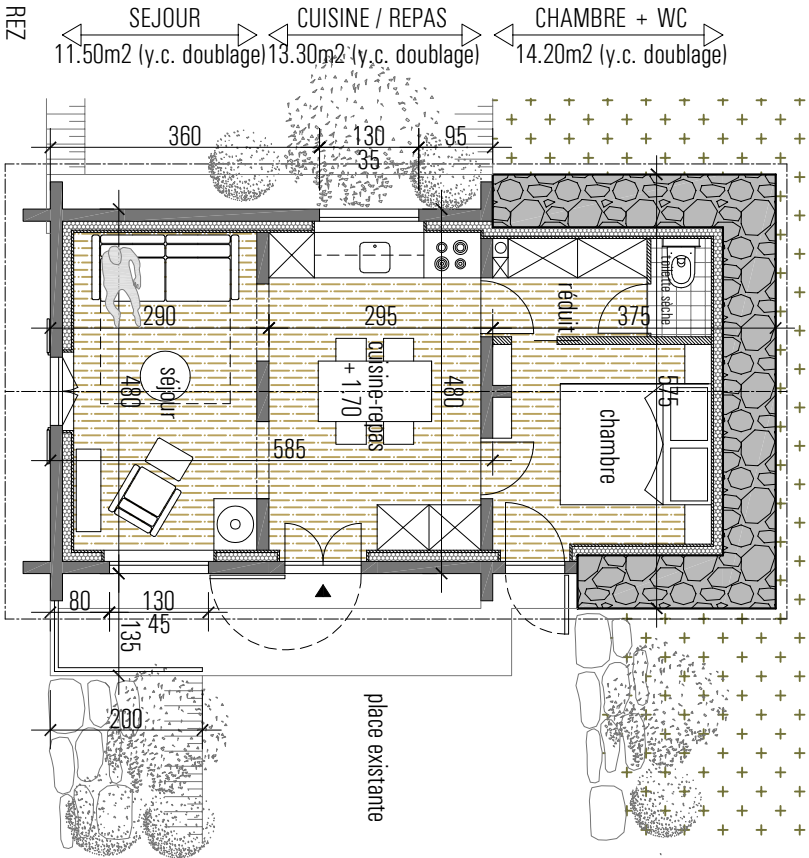


REZ


SURFACE HABITABLE : 39.05m2

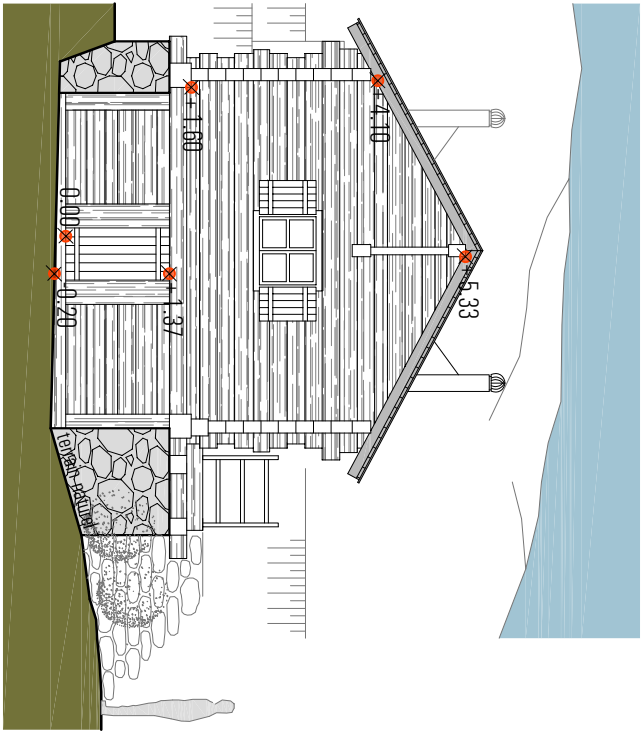


FACADE OUEST

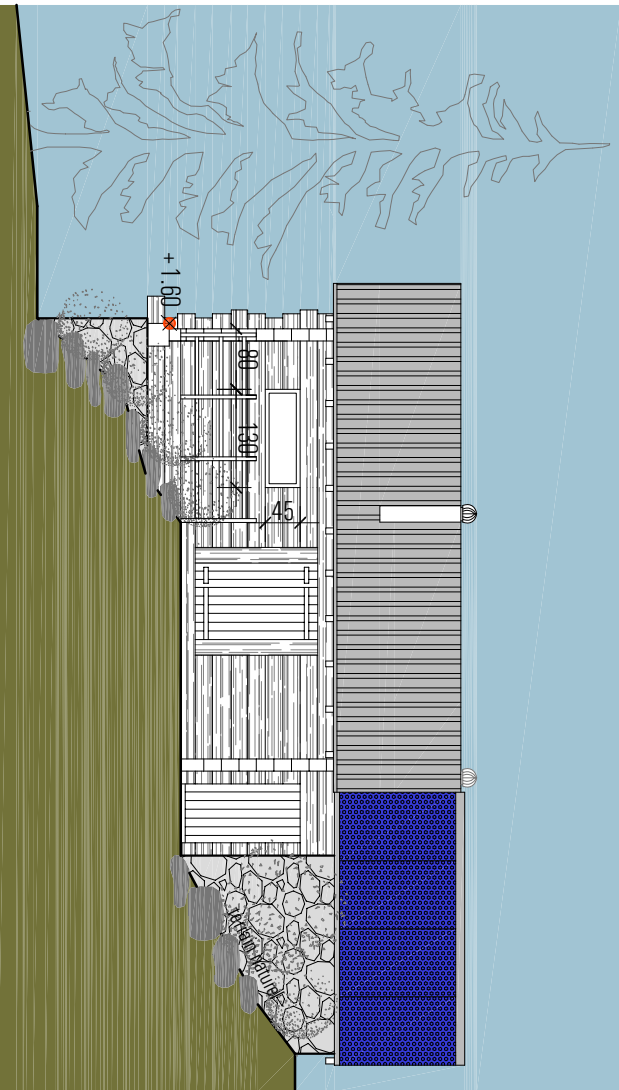


FACADE SUD

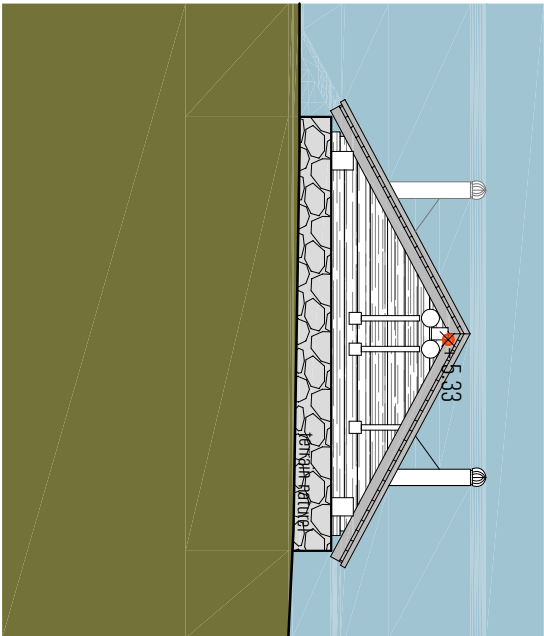

FACADE EST

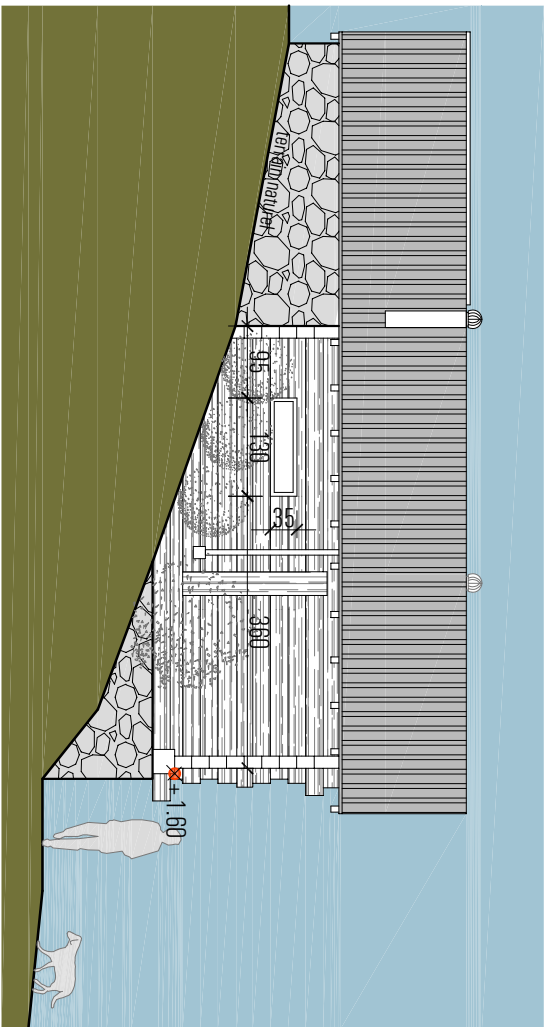

FACADE NORD

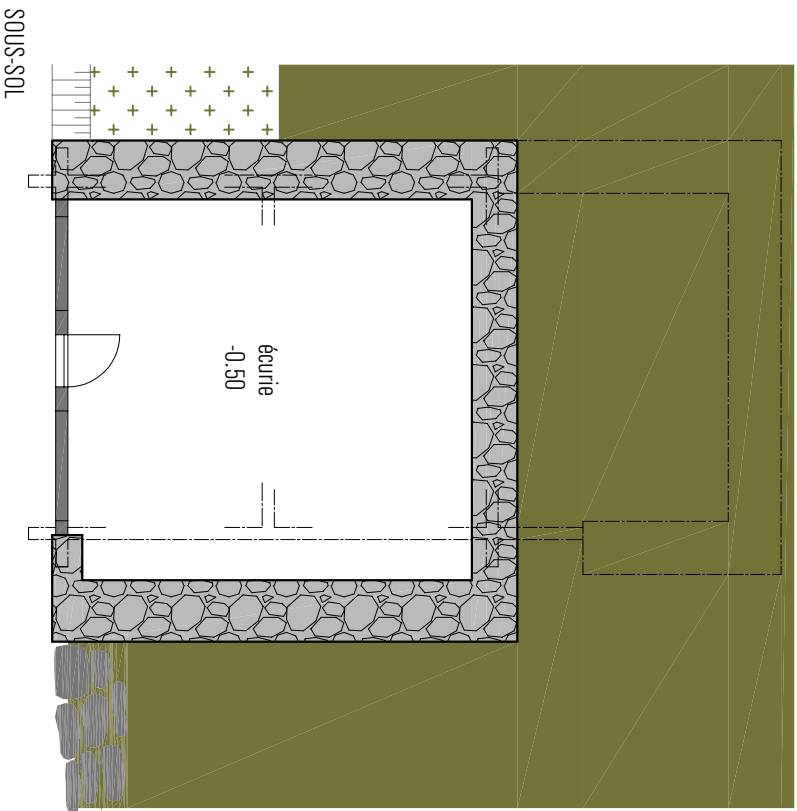

SOUS-SOL

Objet :

RENOVATION GRANGE Mayen d'Eison / Les Fradelàs

Maître de l'ouvrage

S.L. "Le Hameau de Sandulin" sarl  
par Eric Moix Cotzette 9 1950 Sion

Auteur du projet



Bureau d'architecture Eglise 19

1950 Sion

échelle

1/100



Dessin: Maud Zermatten  
Date: 18 juin 2024

parcelle no 3394  
folio 20

tel 079 433 93 22  
mail info@sandulin.ch

tel 027 322 57 80  
fax 027 323 44 25  
mail info@bm-archi.ch

Projet

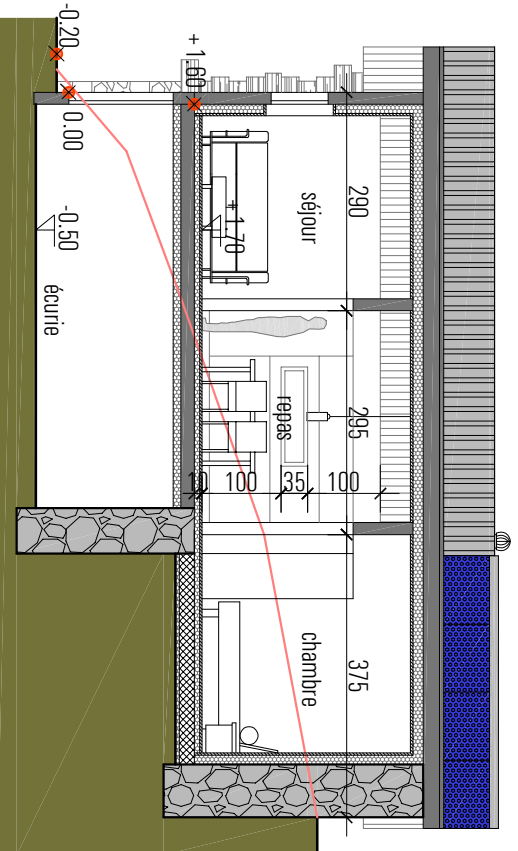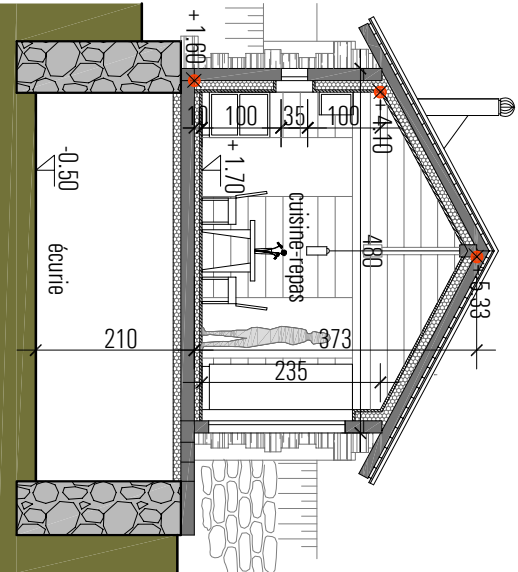

COUPES